




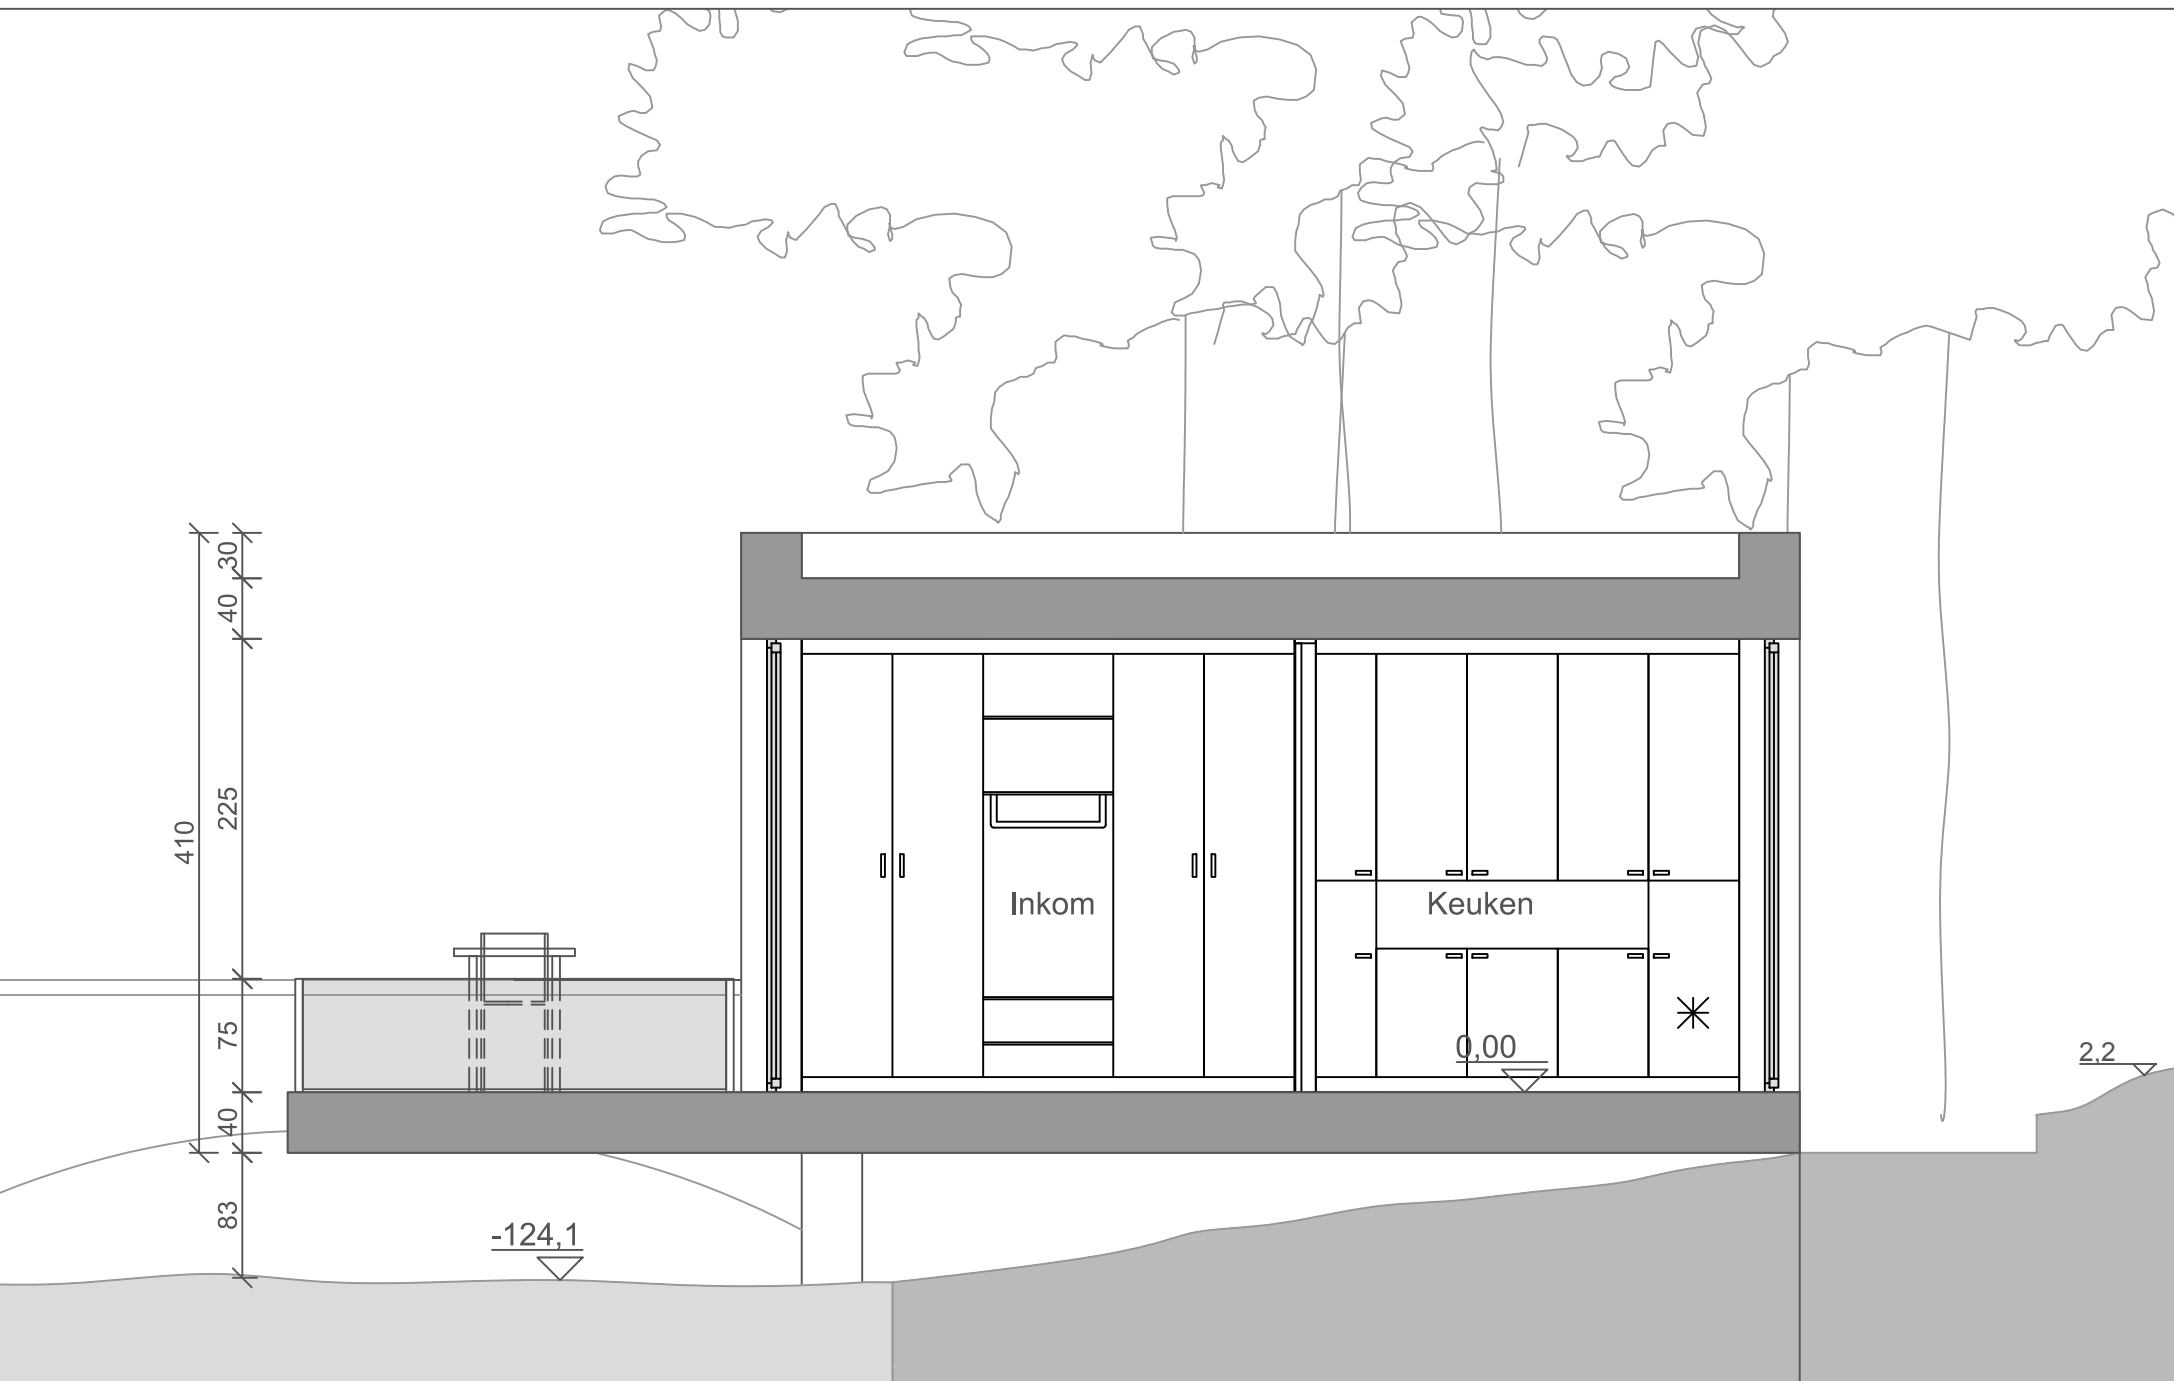


Doorsnede C-C'

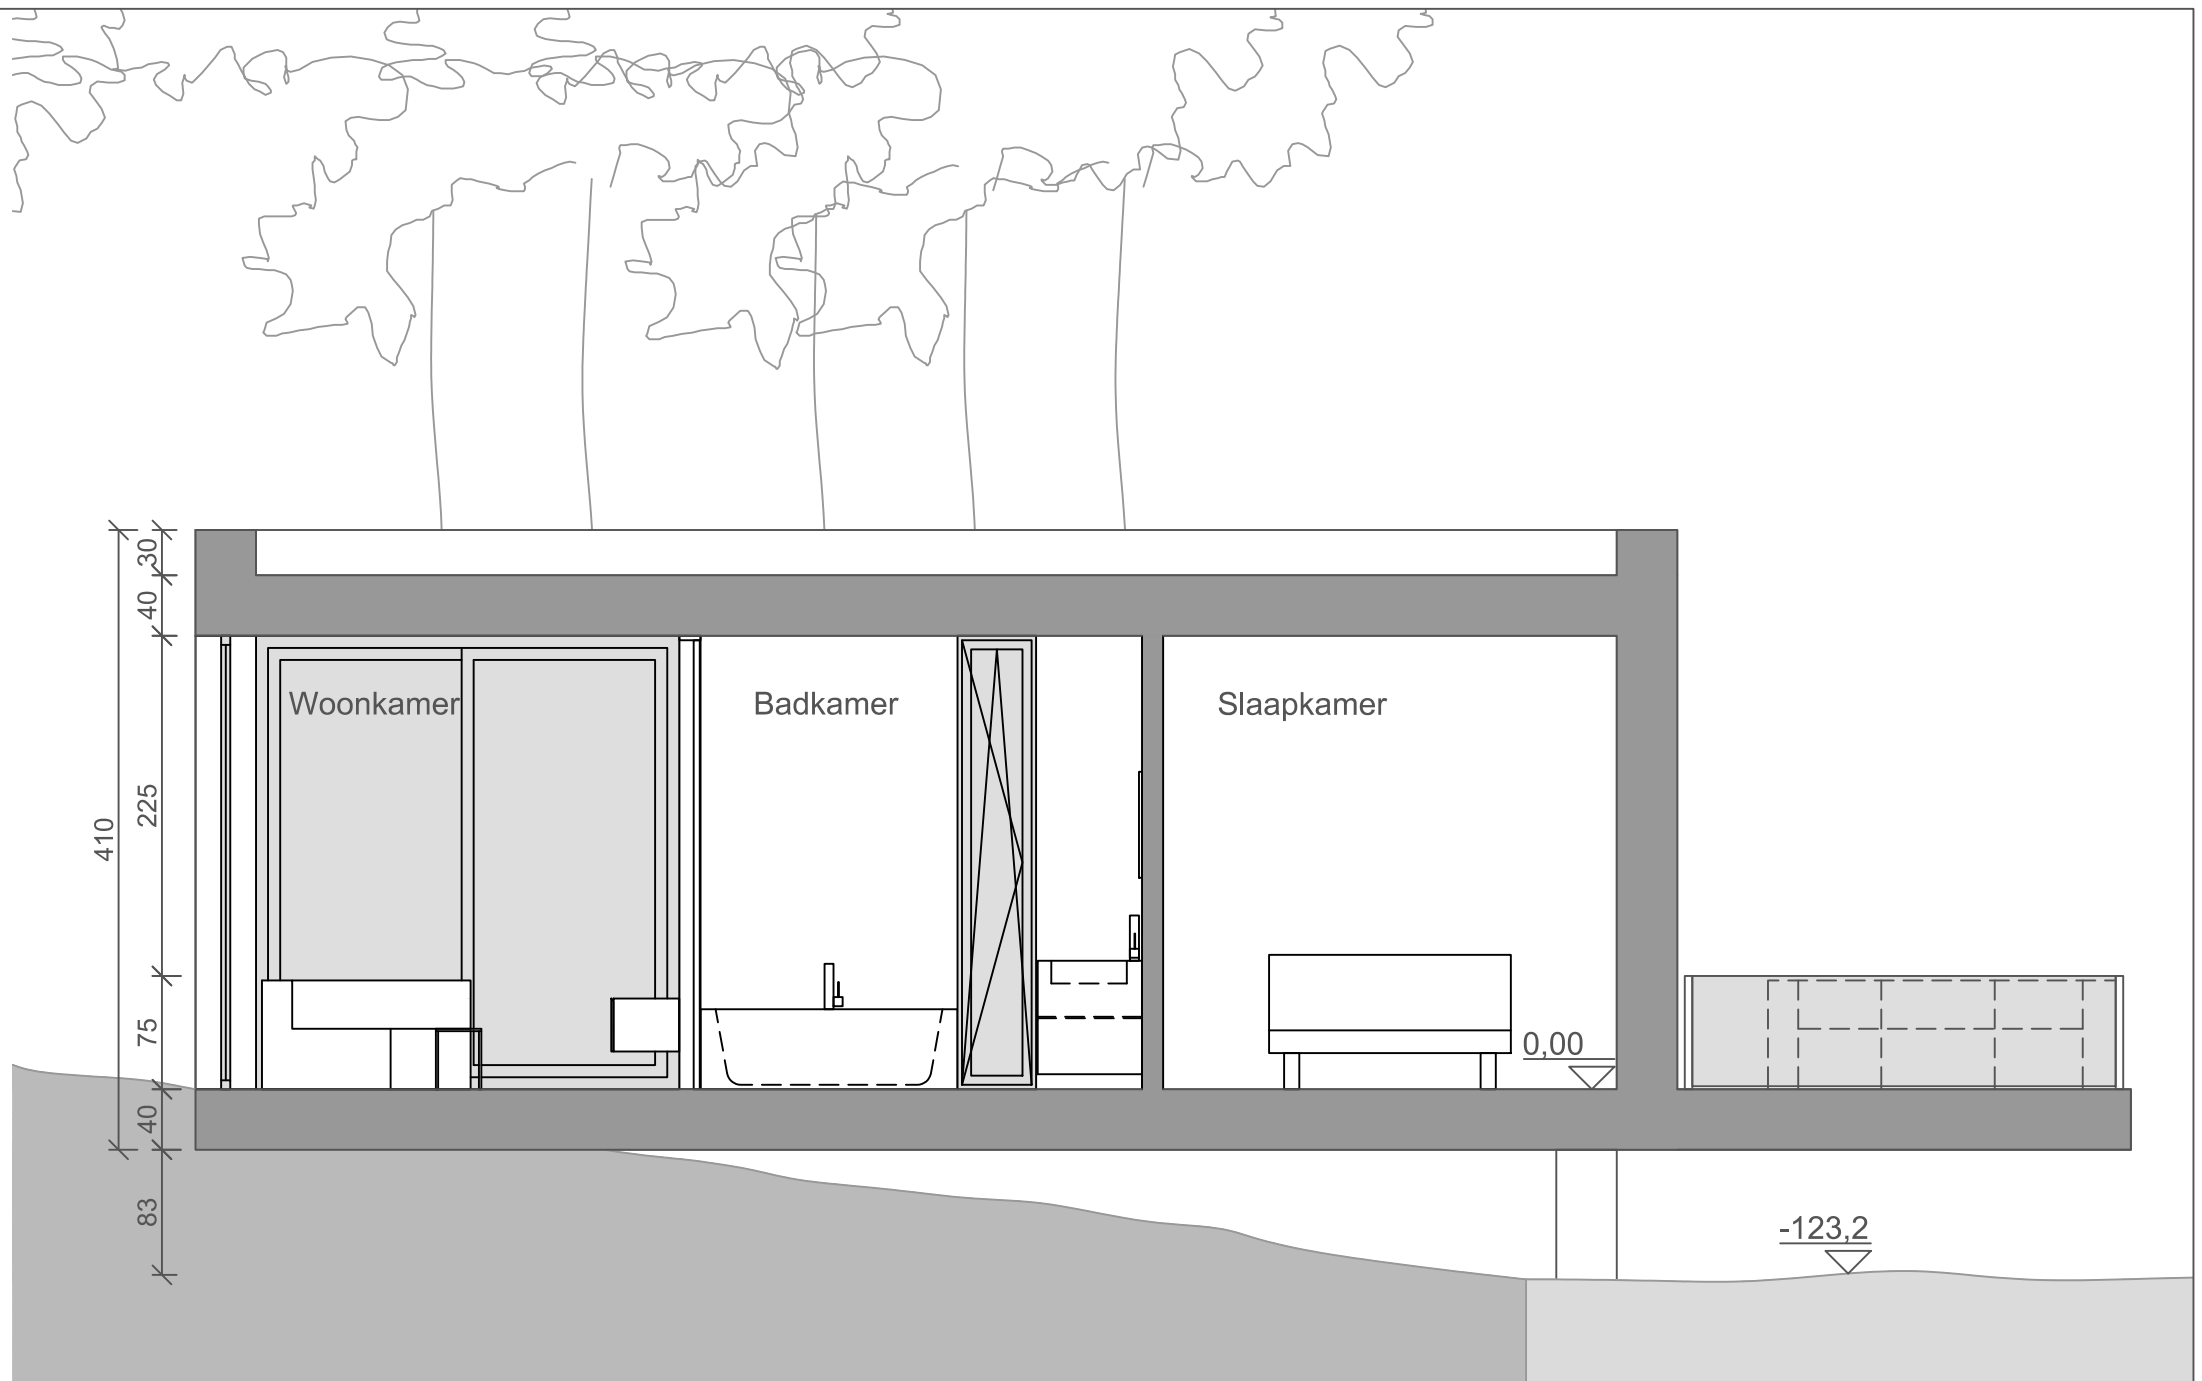


Doorsnede D-D'

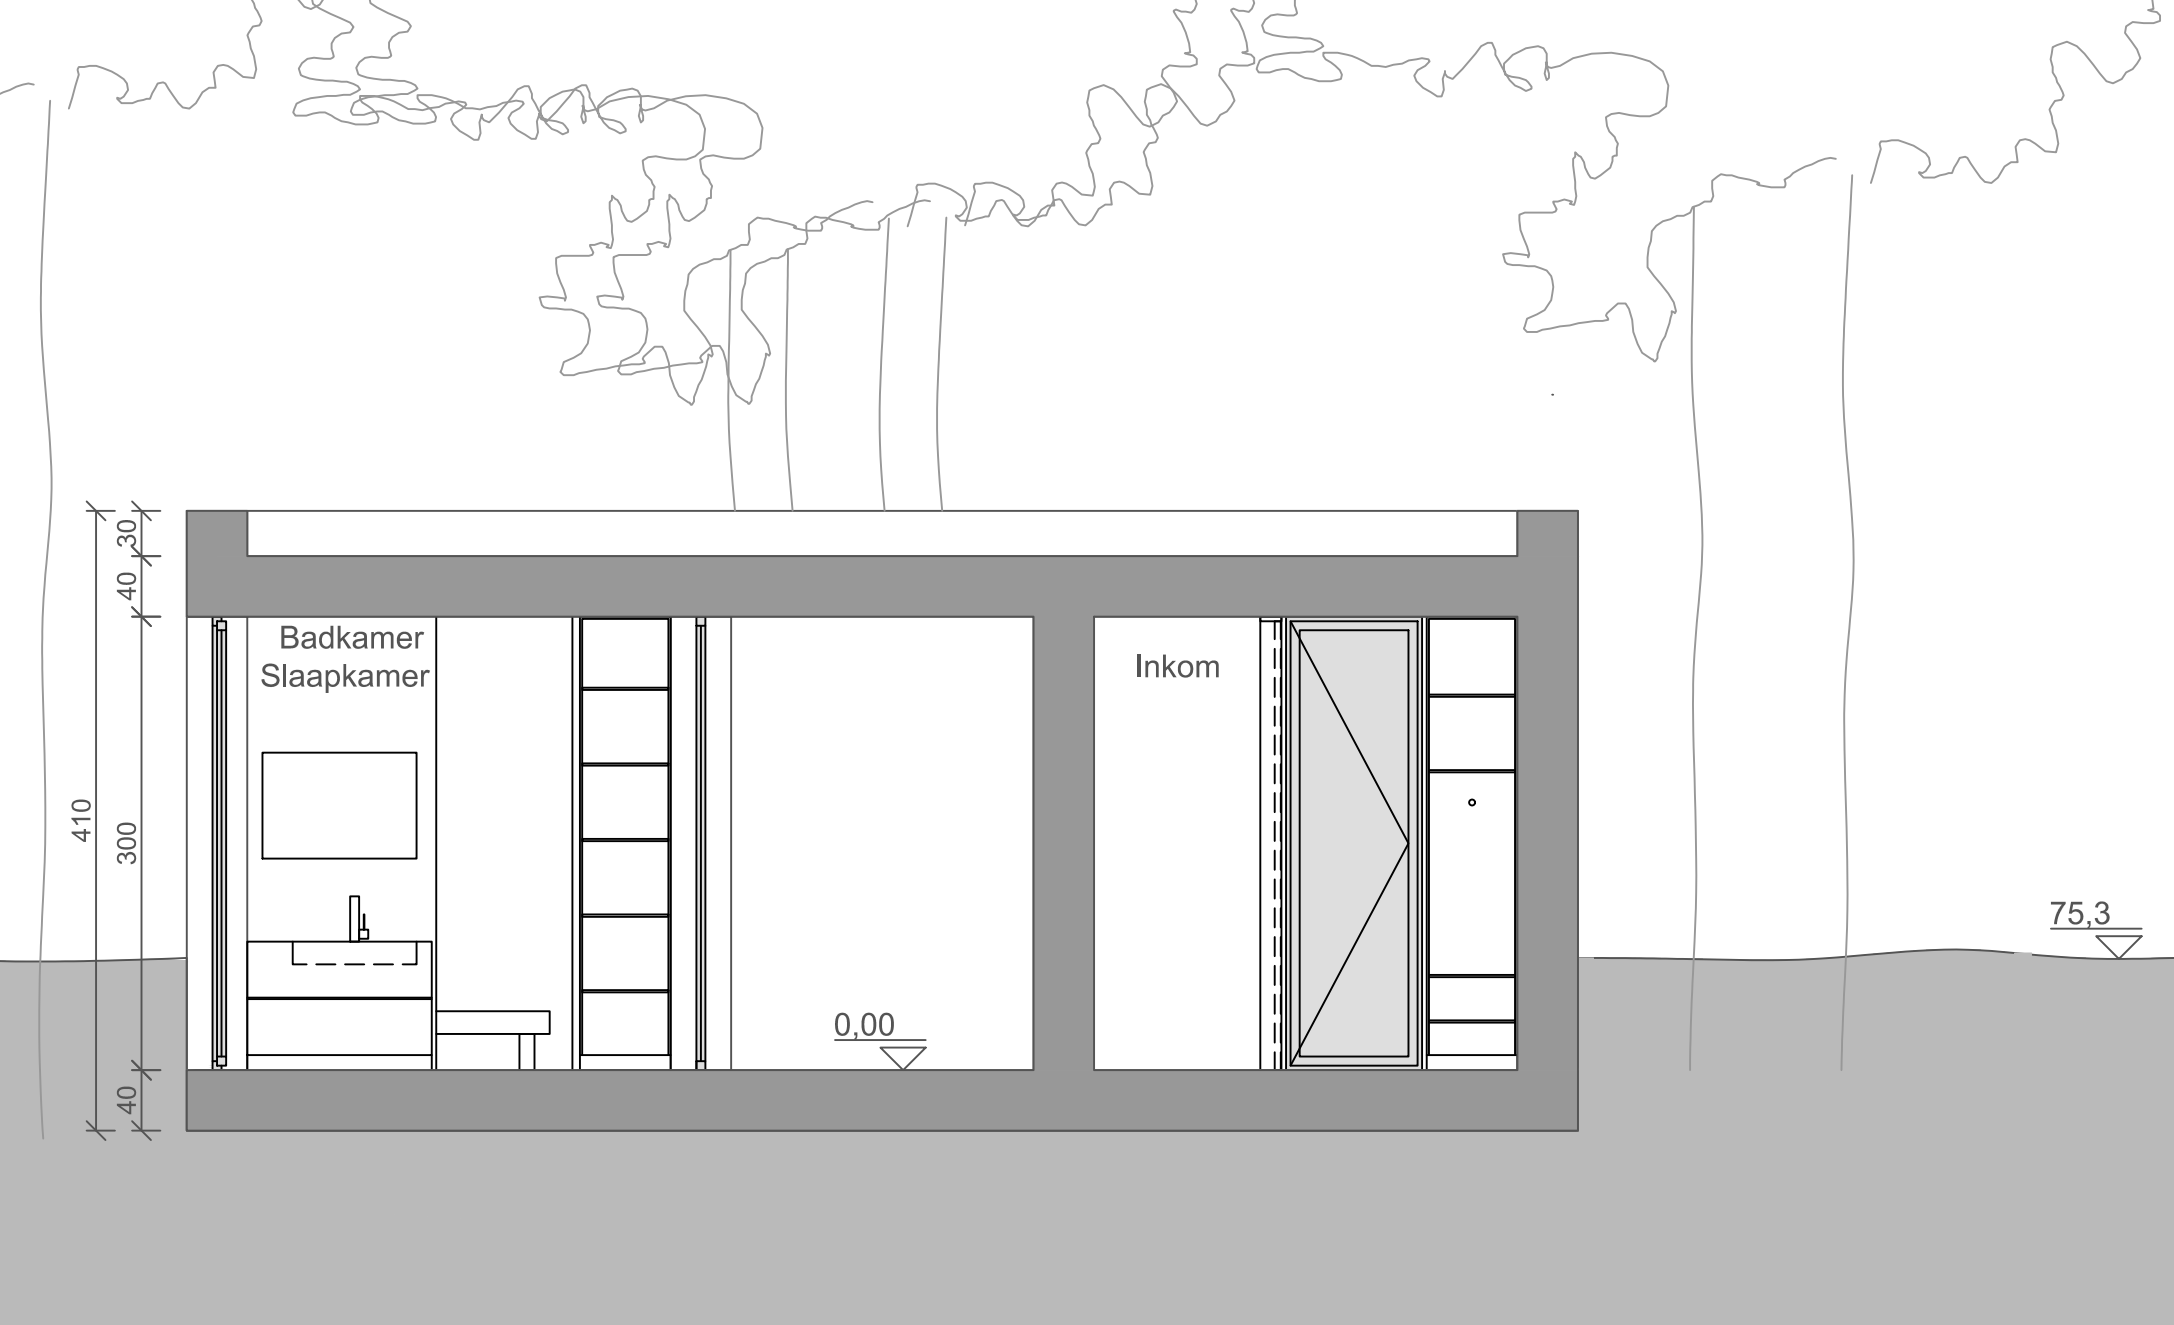


Doorsnede A-A'

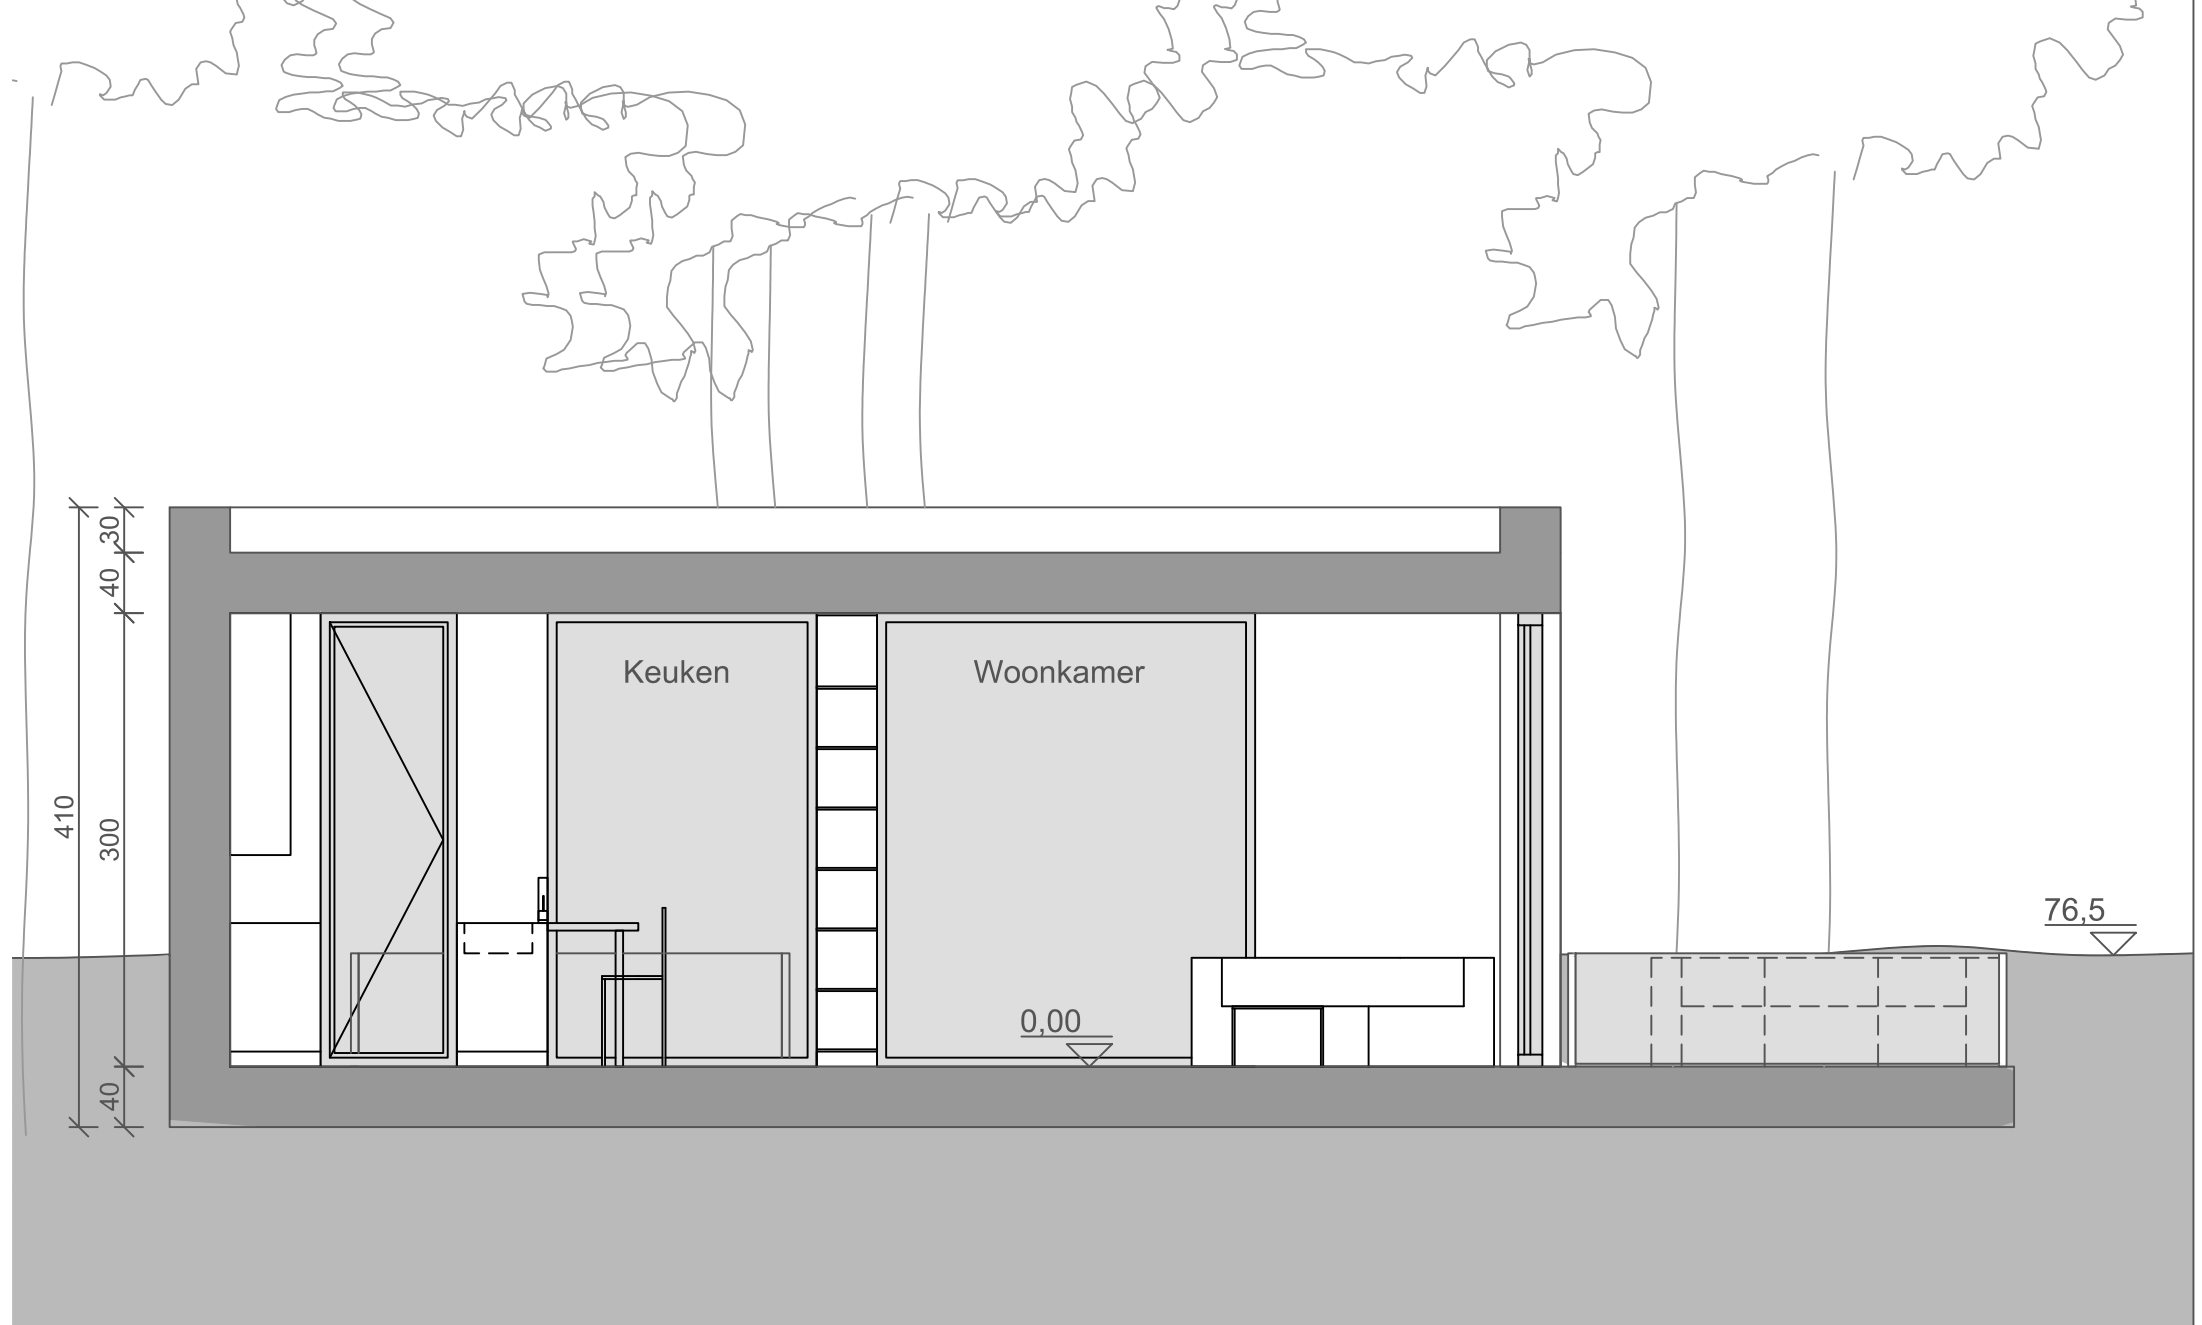


Doorsnede B-B'

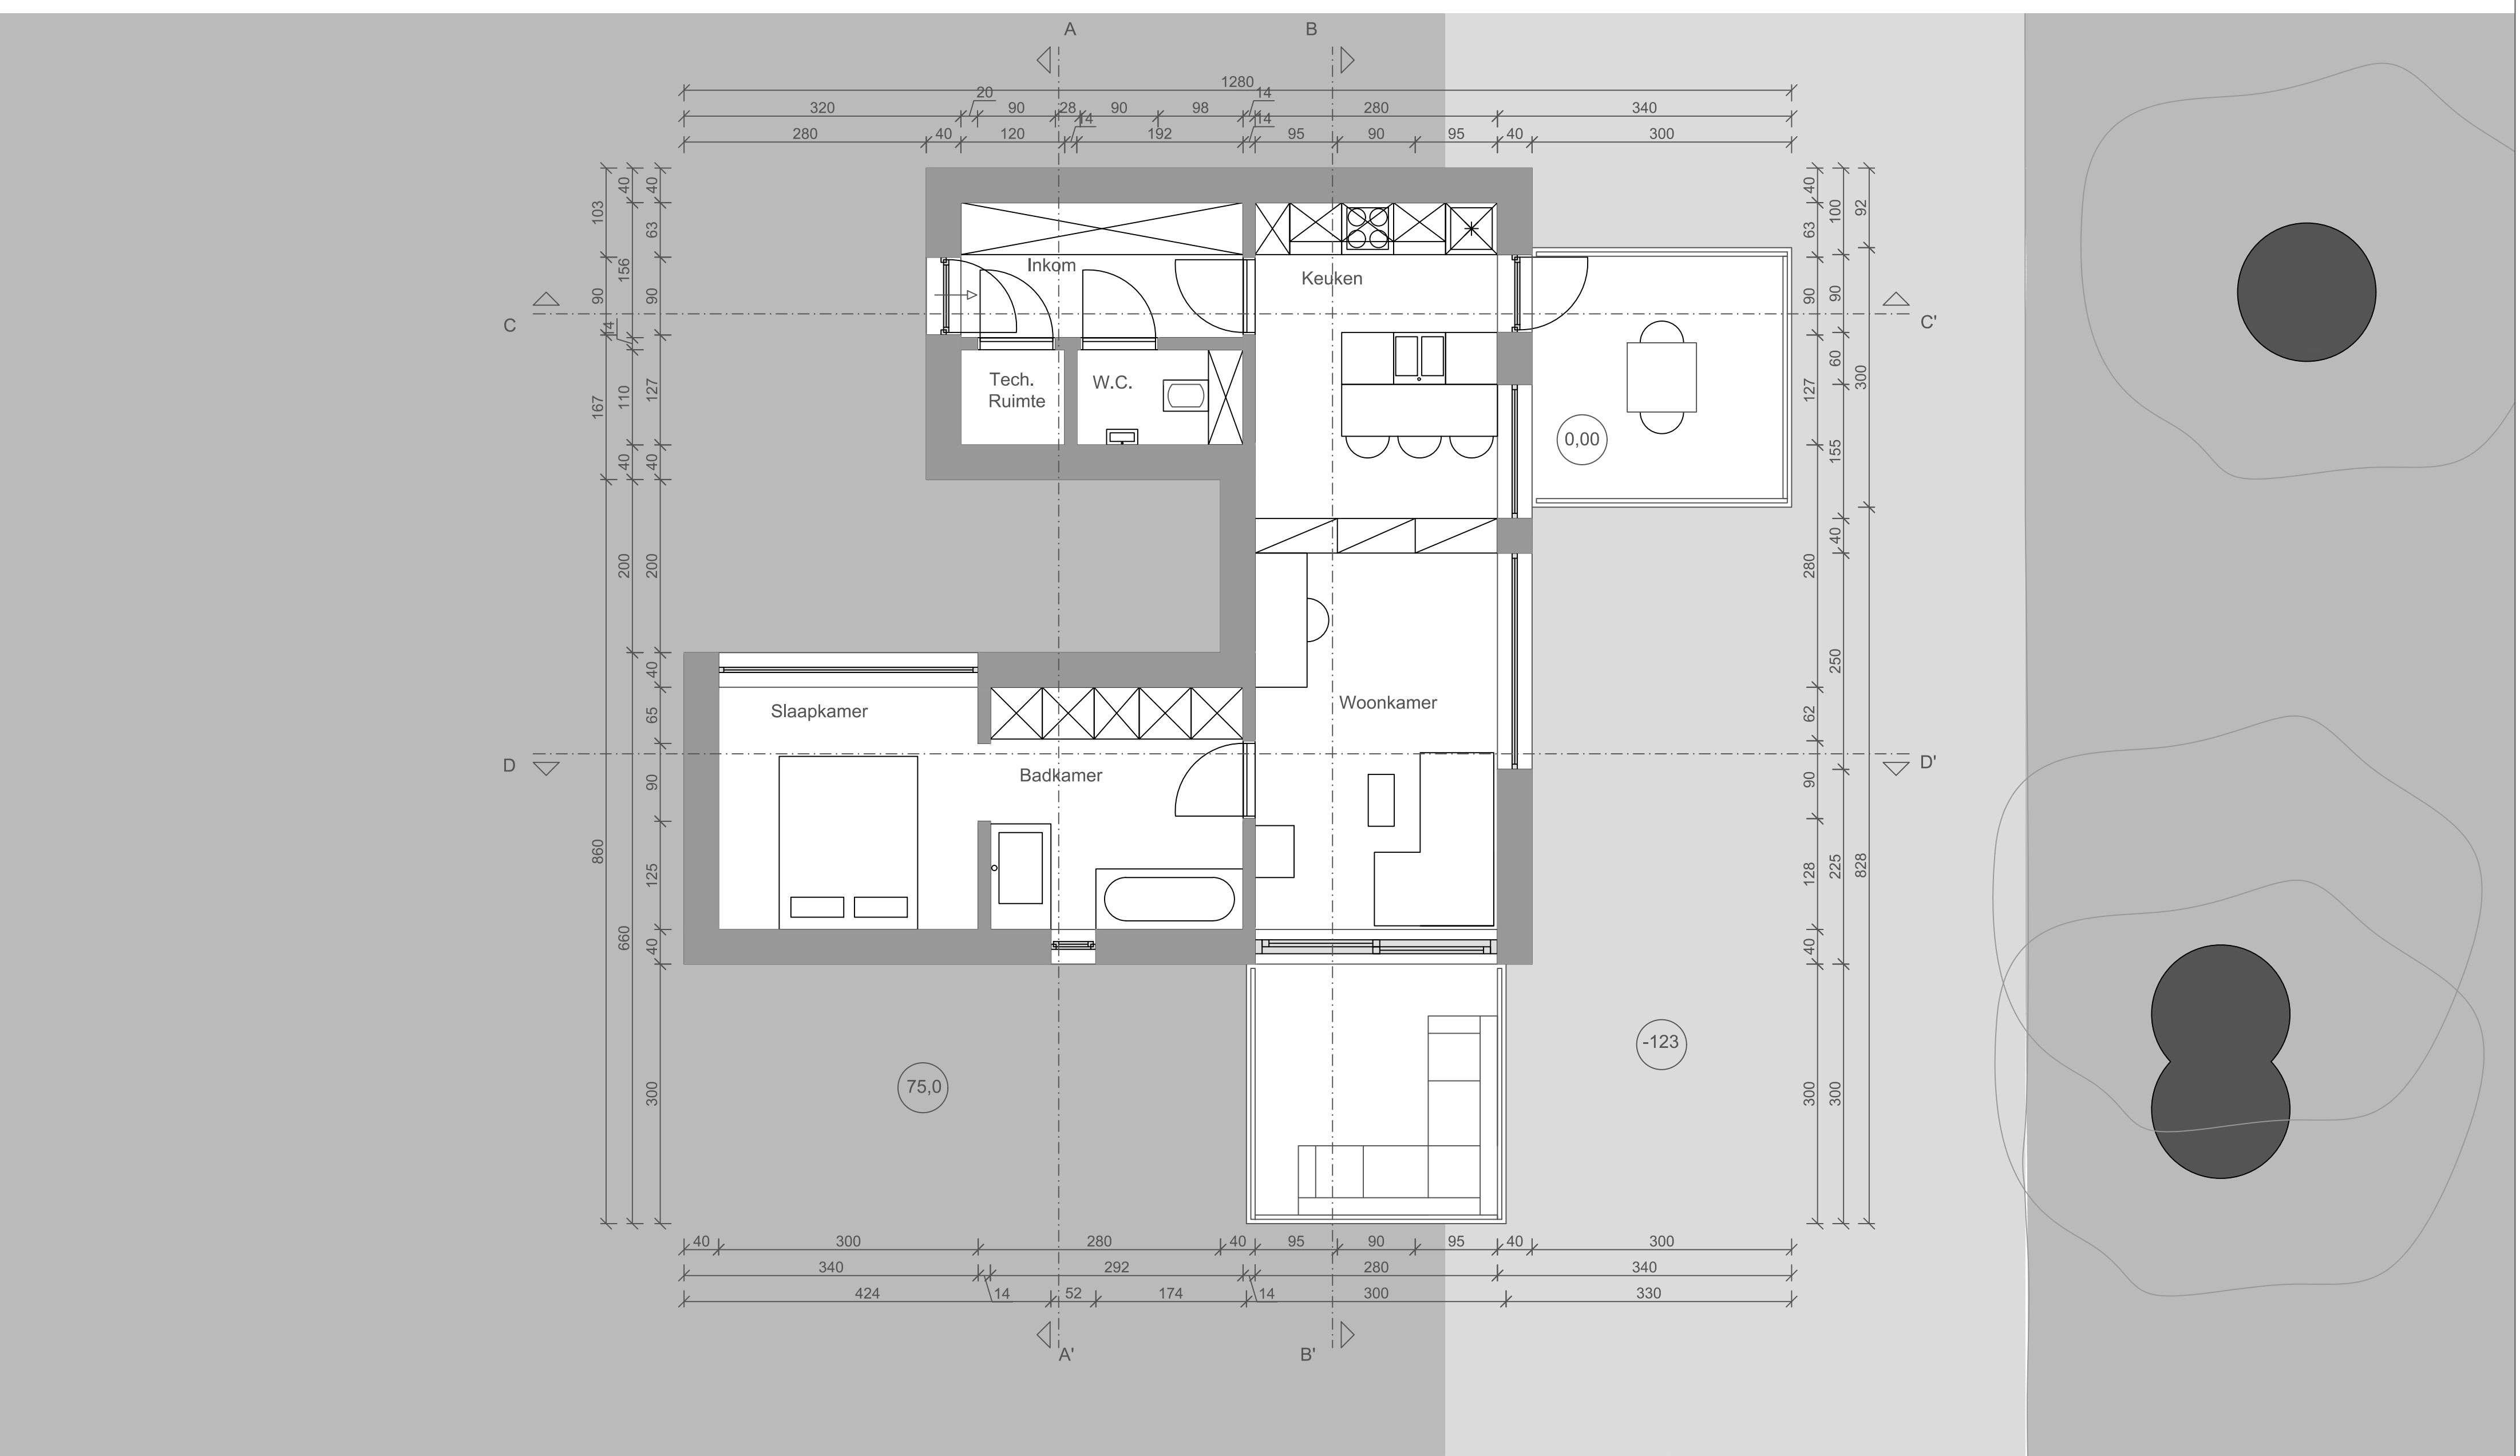


Grondplan

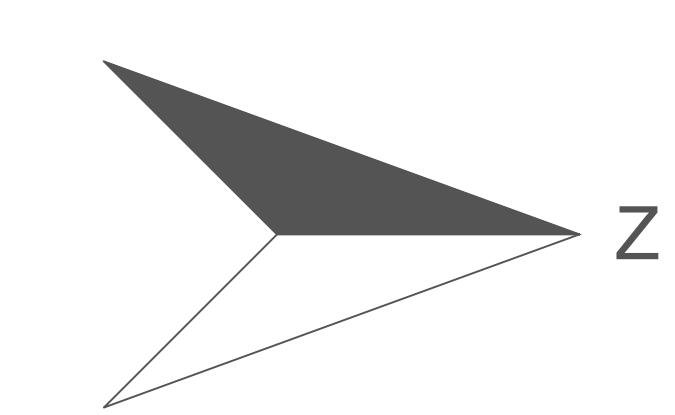

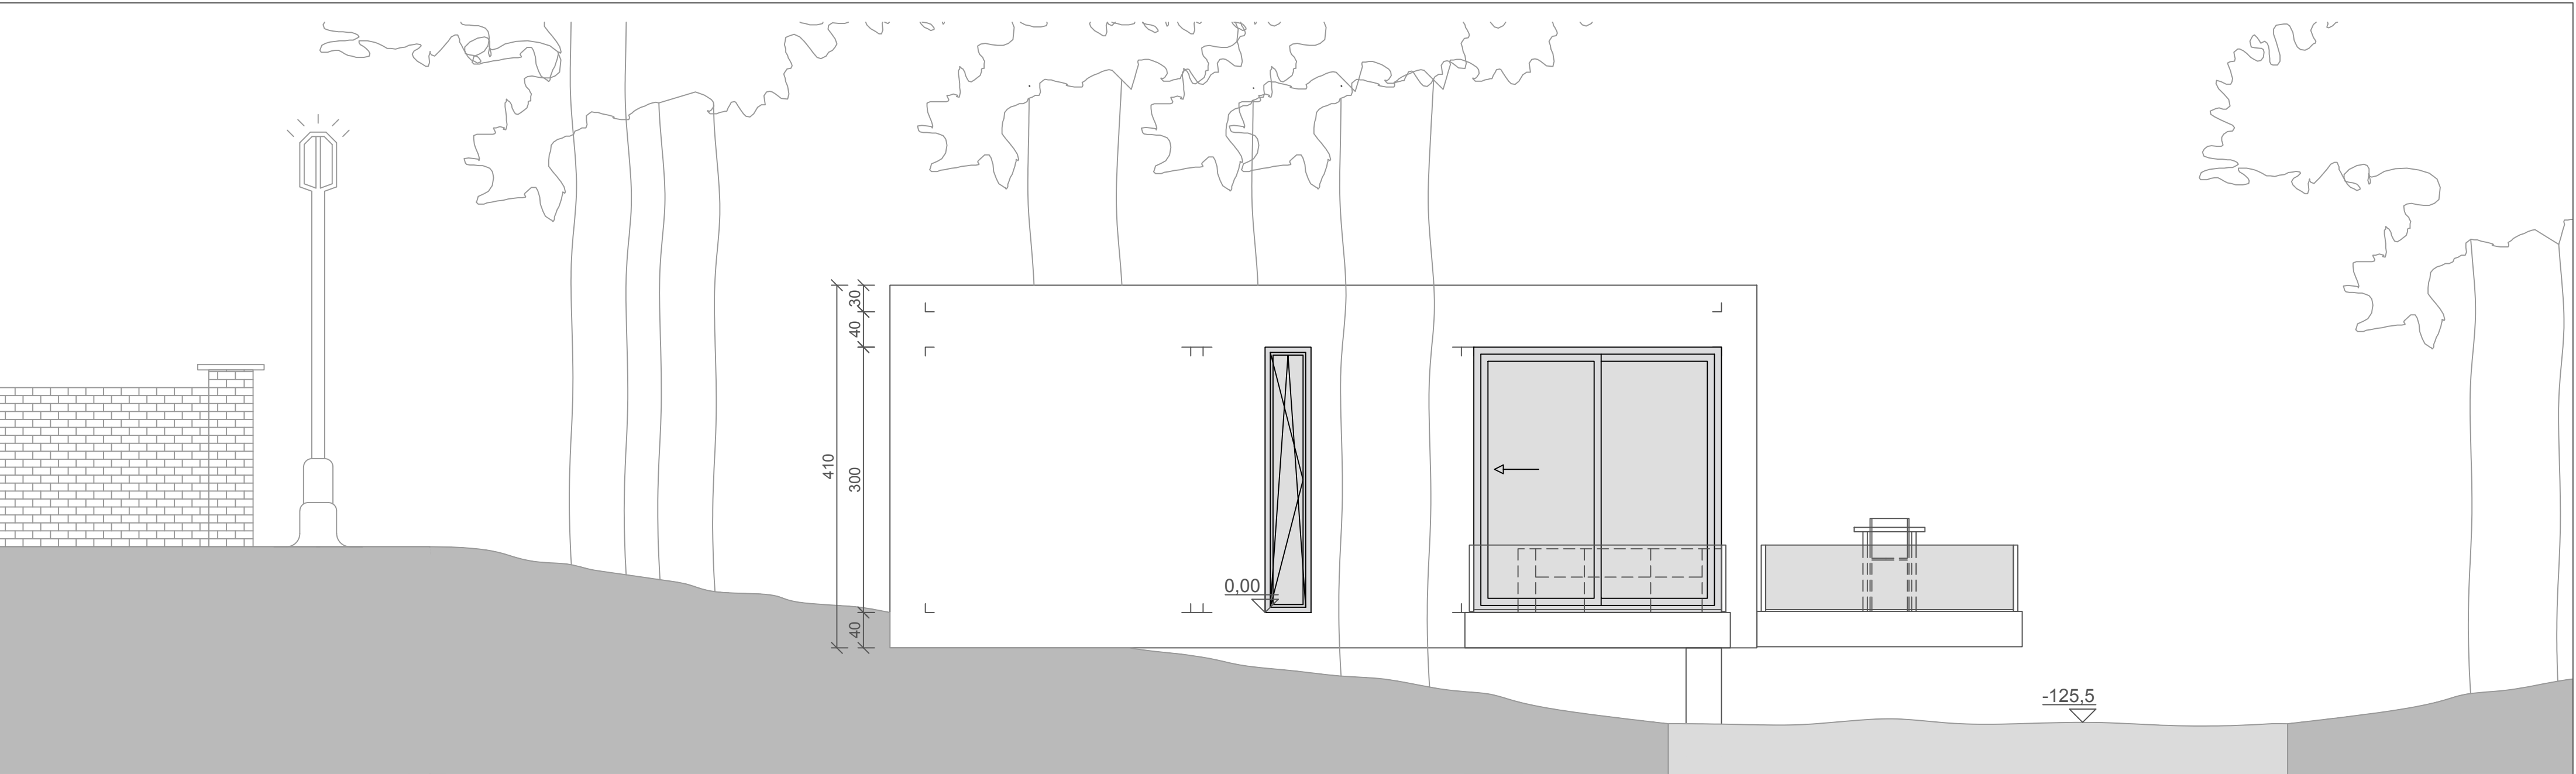


Rechter zijgevel

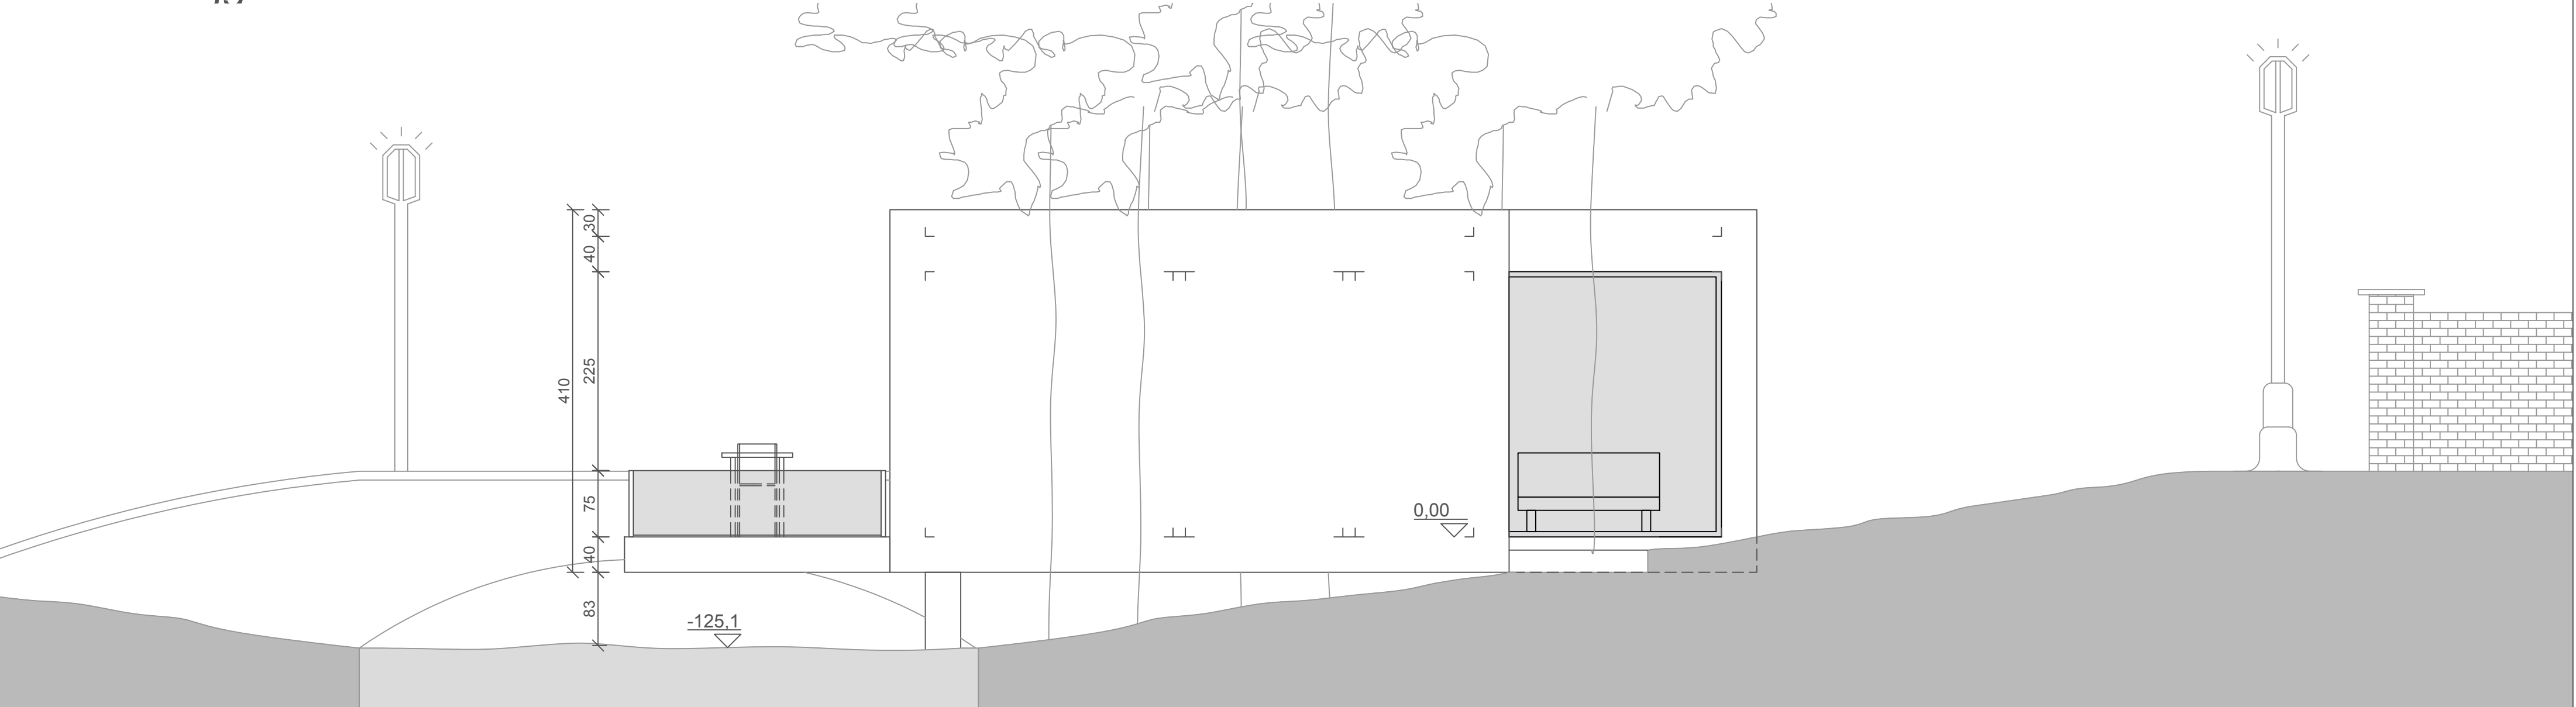


Linker zijgevel



Inplantingsplan 1/200

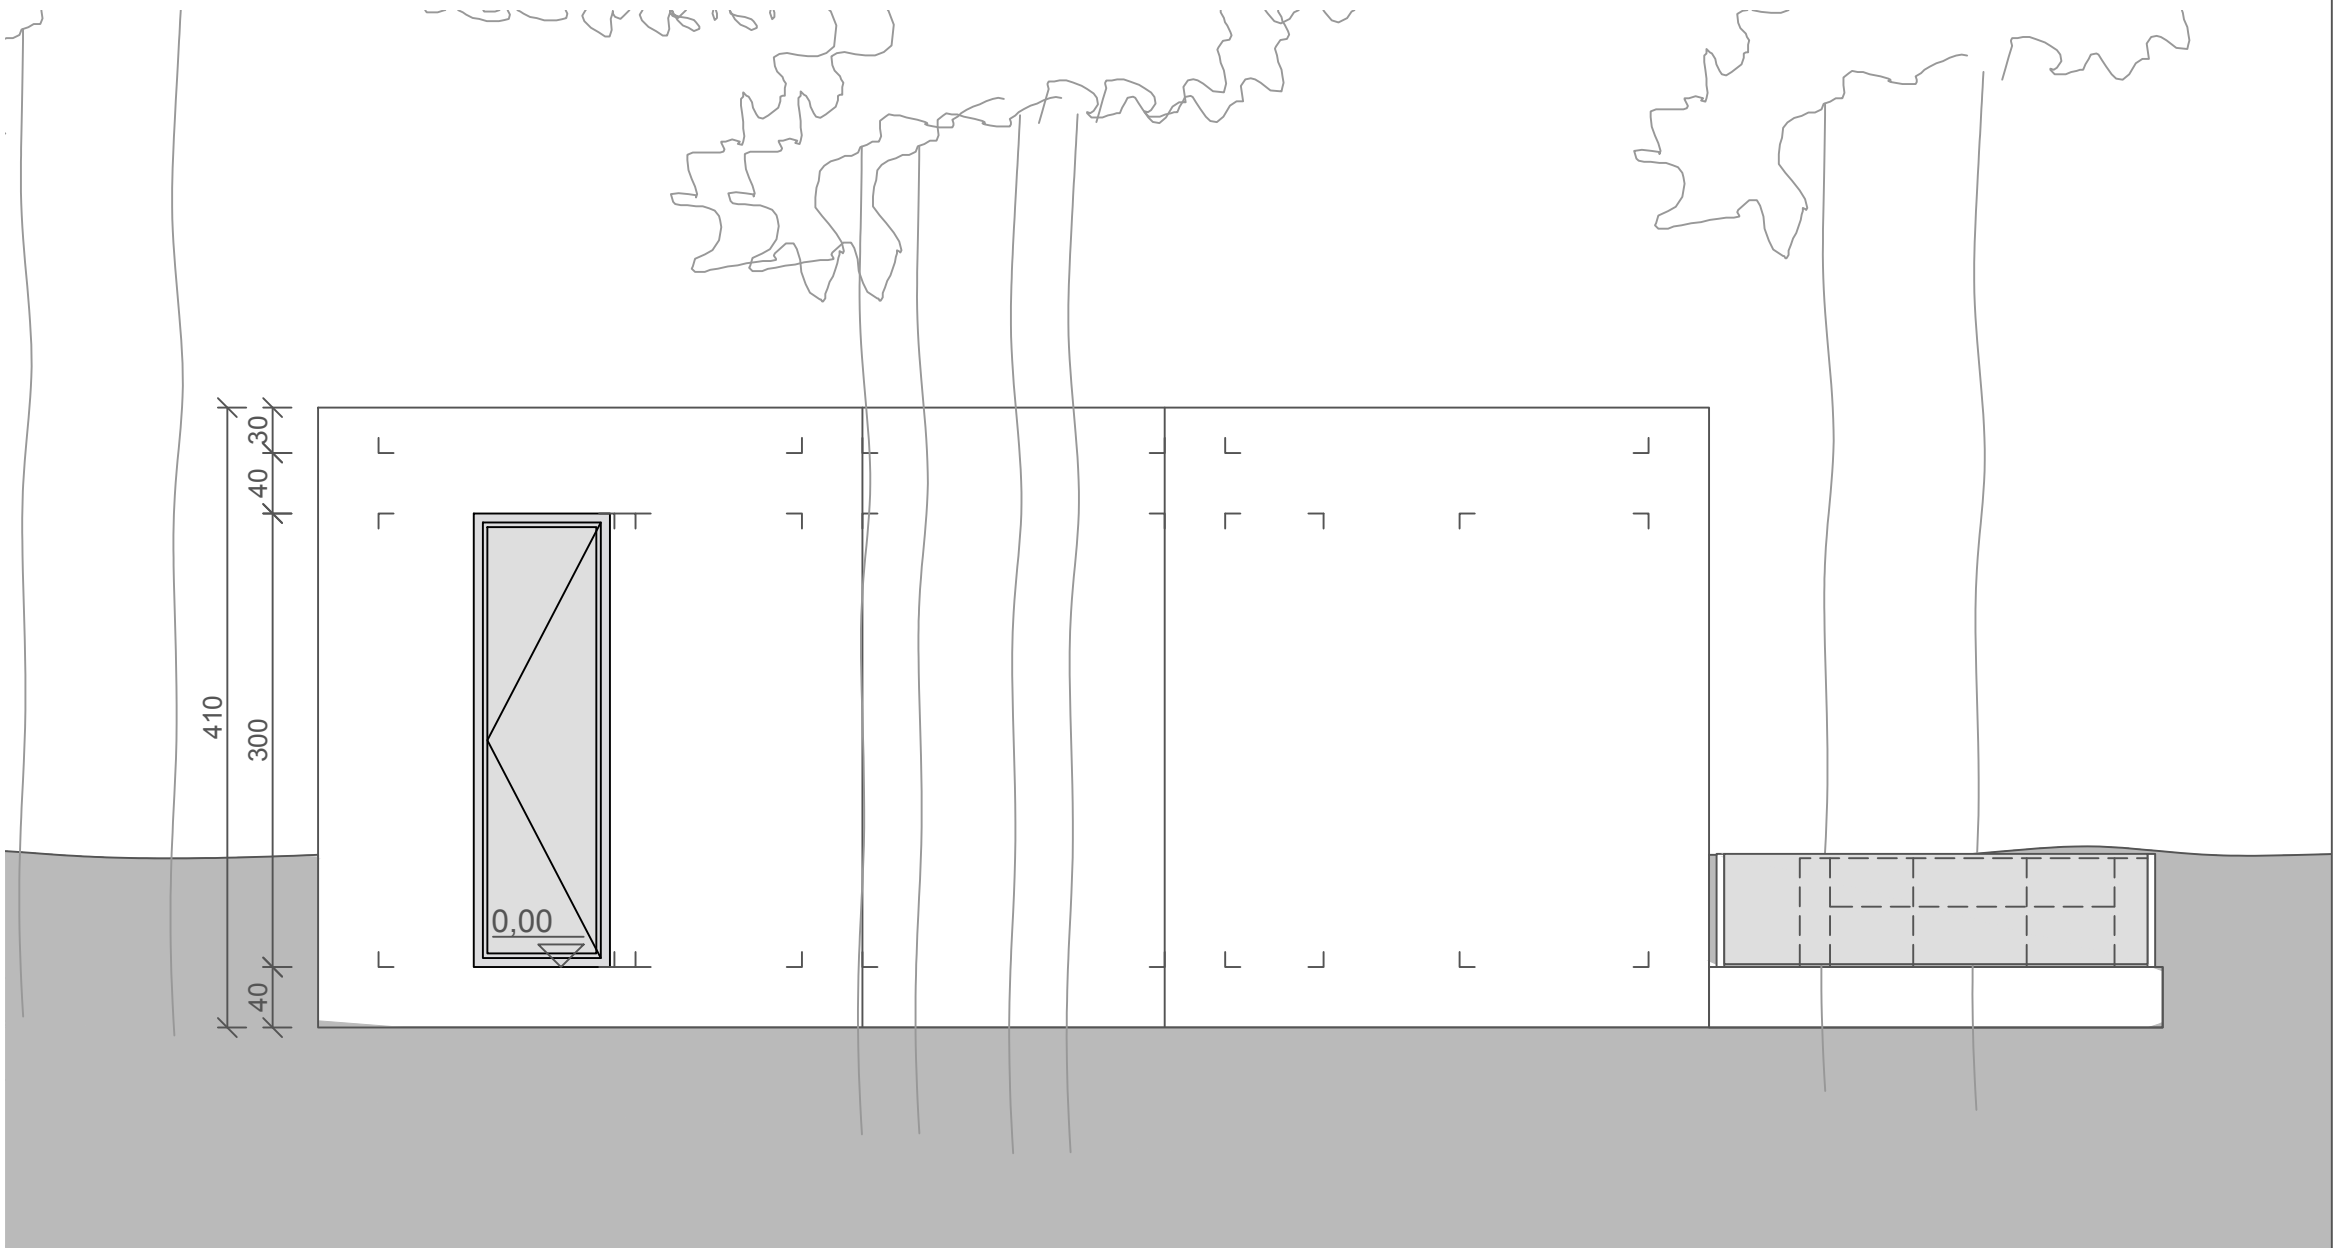

Voorgevel

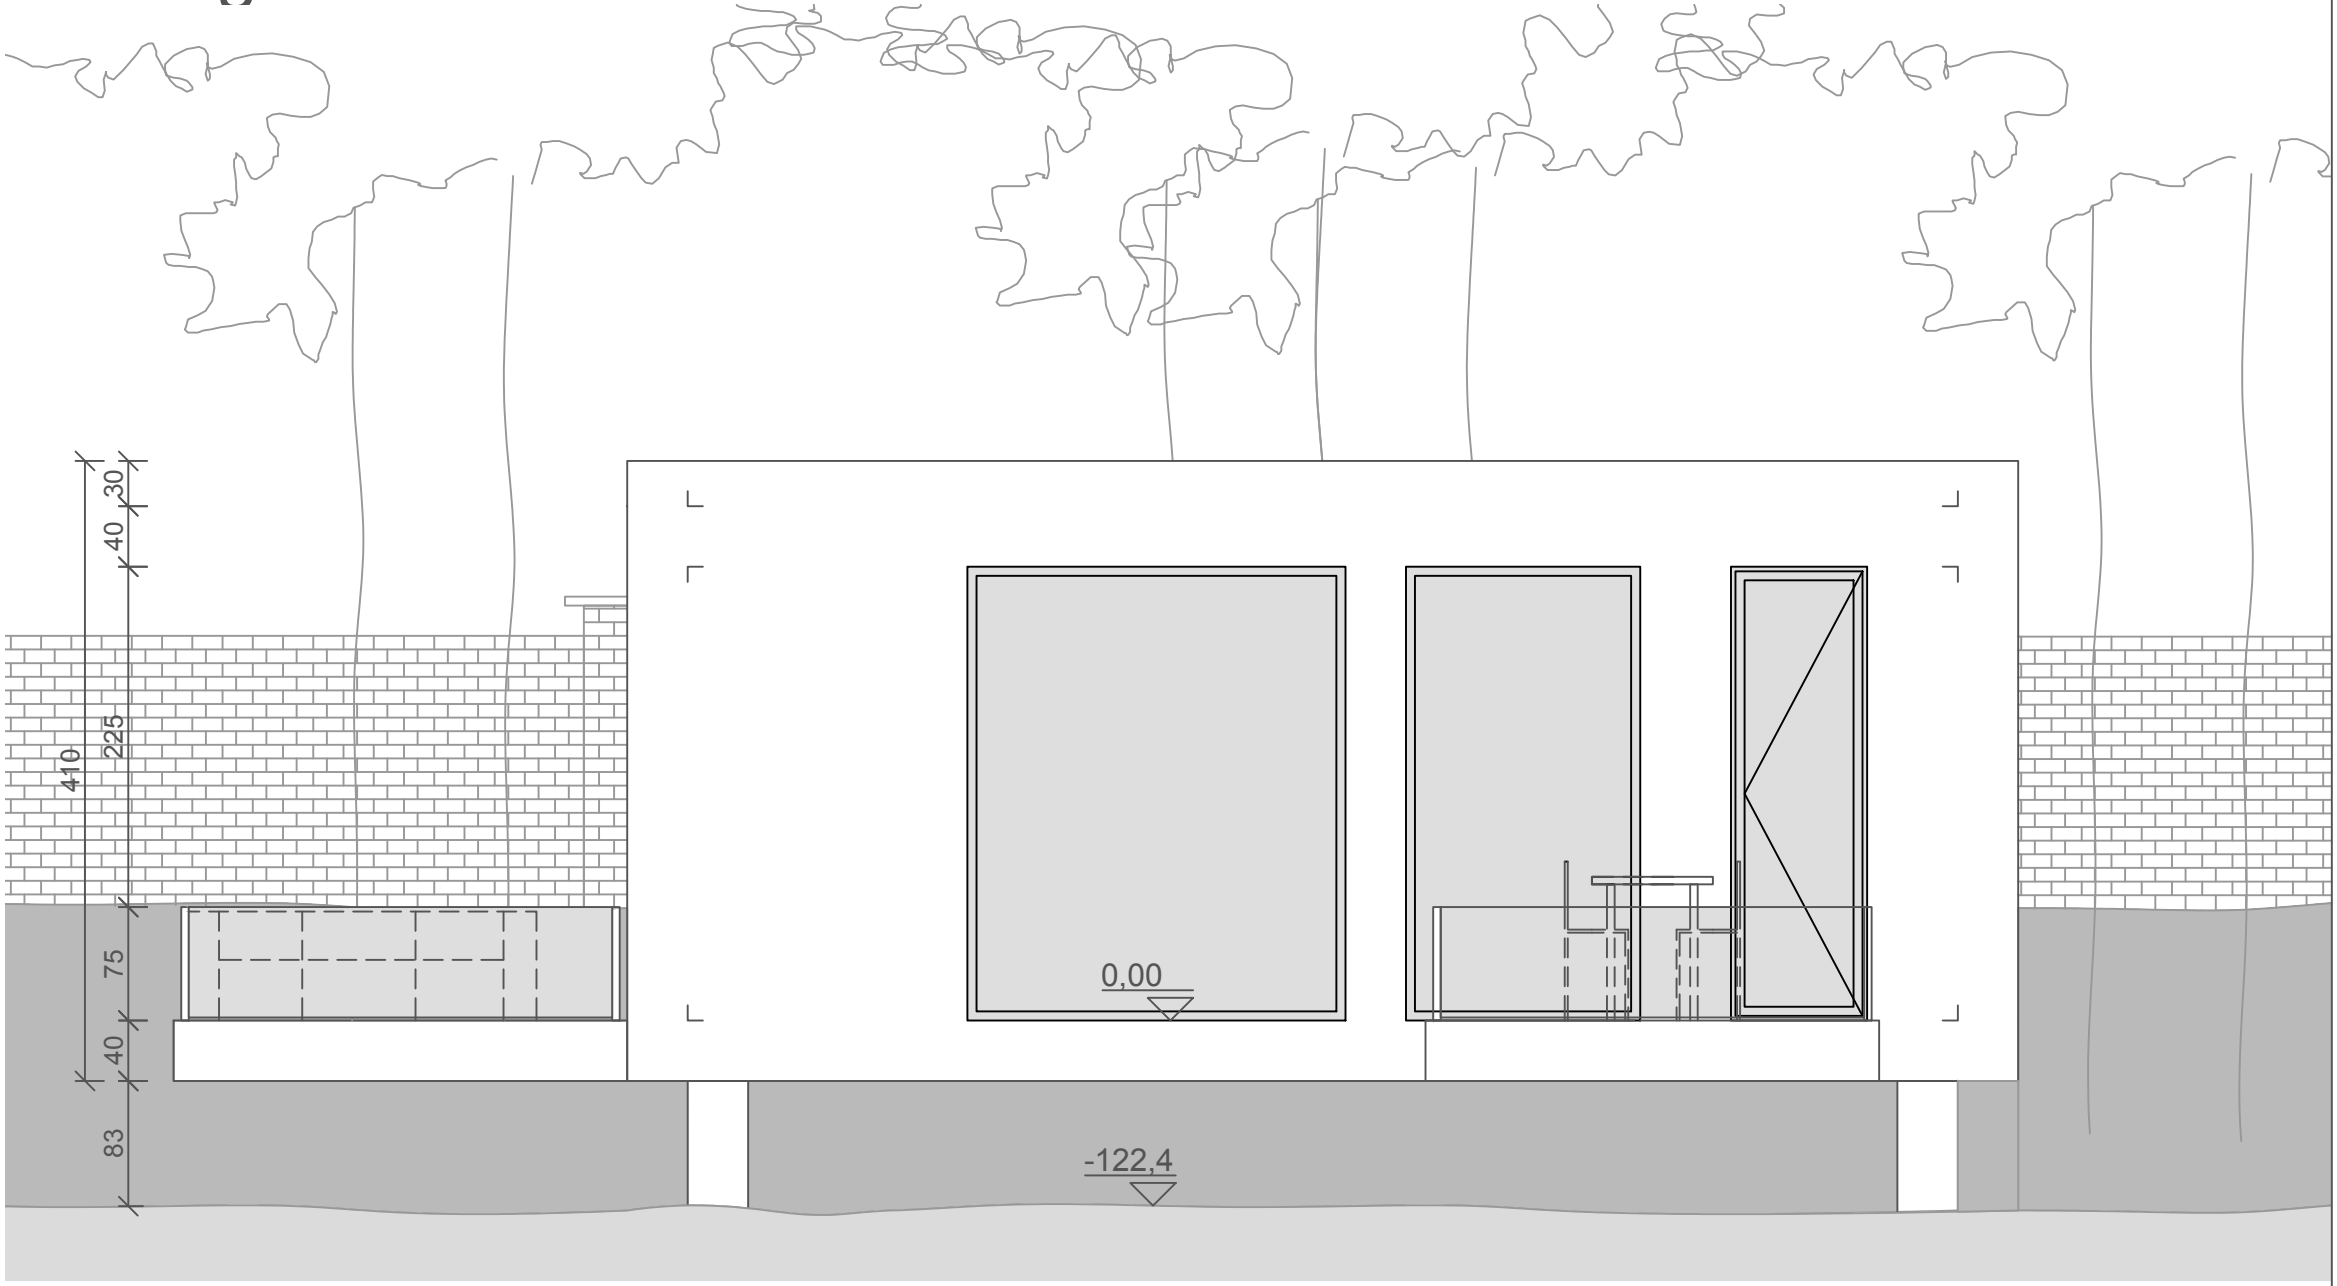

Achtergevel

