




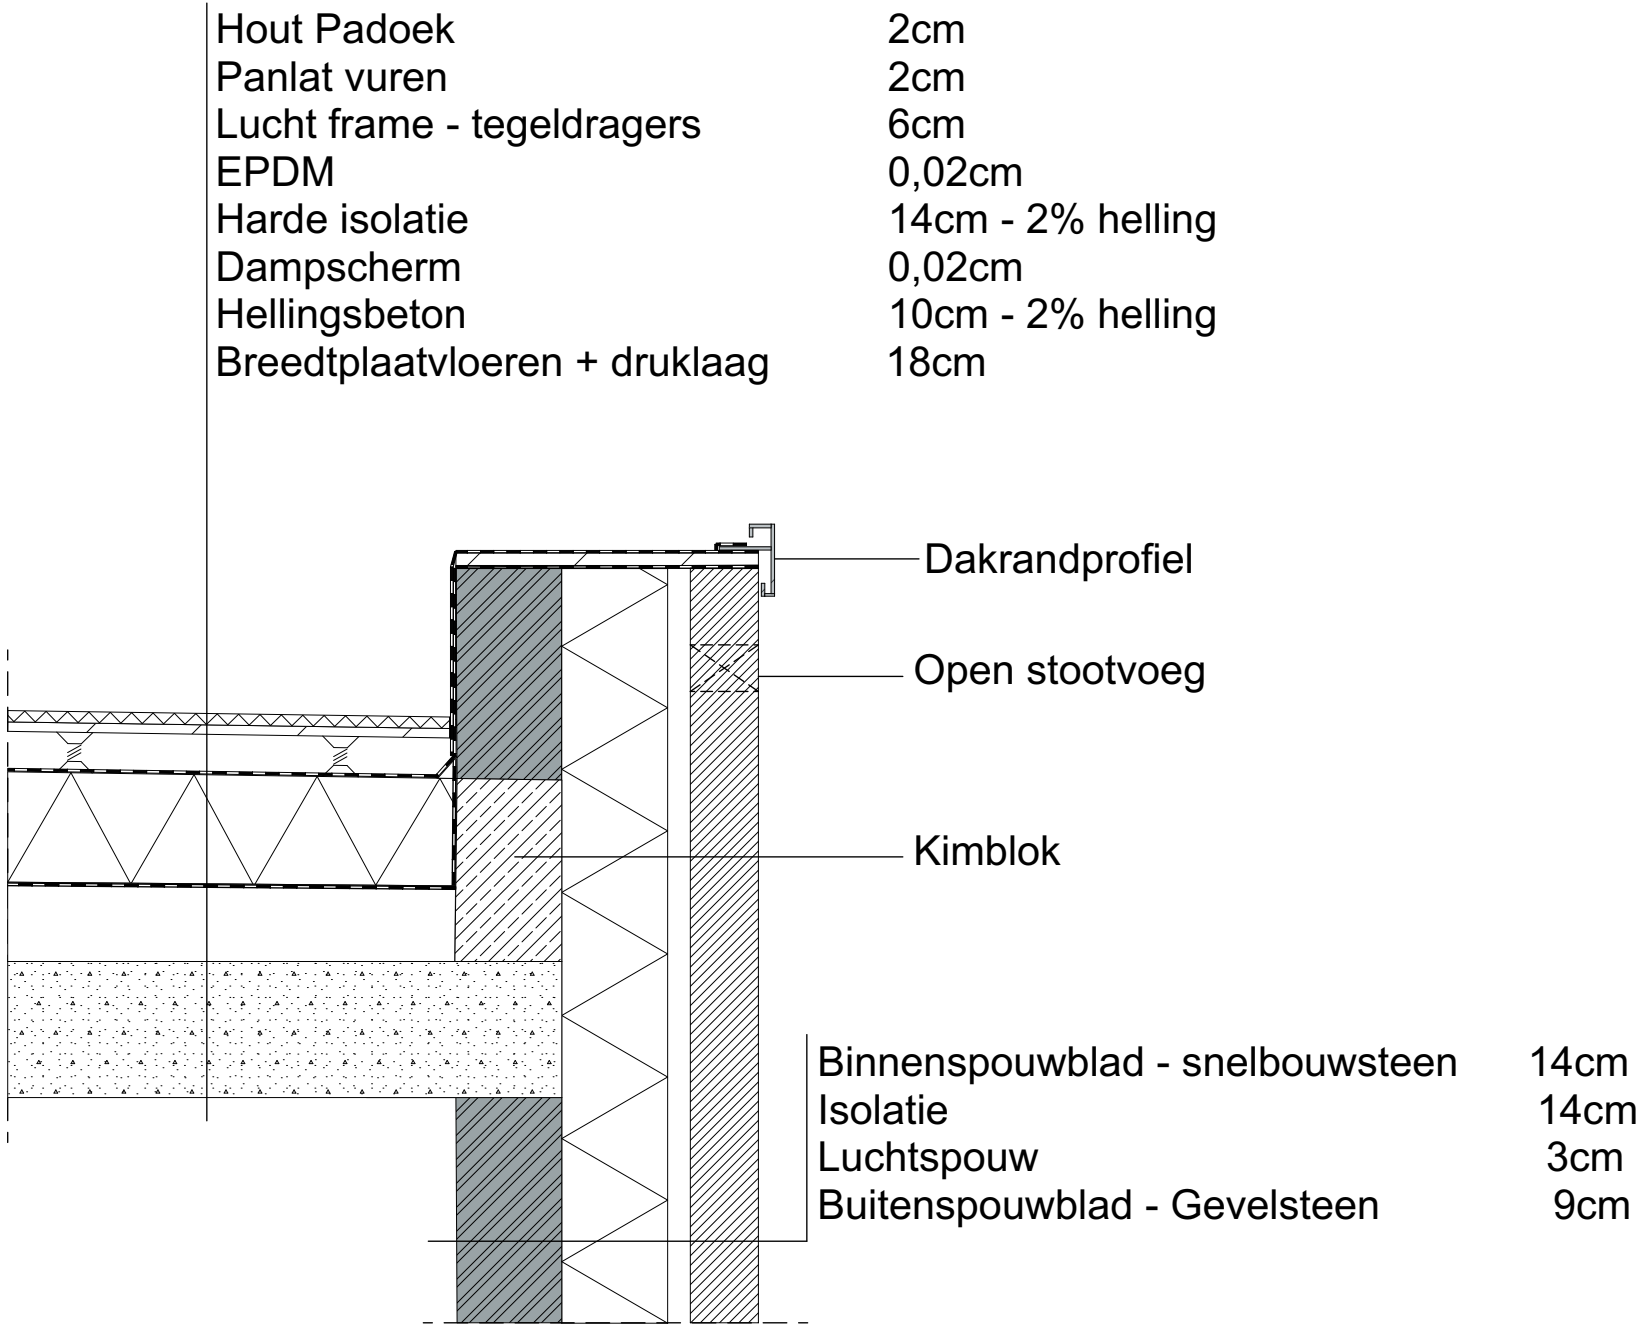


APU3	Aanvraag van stedenbouwkundige handeling (en) Bouwen van een meergezinswoning in stedelijke context, Velodroom	Plan: BA_Gebouw2_D_1	Noordpijl: 
Bouwplaats:	Brugge West-Vlaanderen 8200 Velodroomstraat 79A-85 BRUGGE 24 AFD/ST-MICHIELS 1 AFD/, Sectie A	Datum: 06/08/2022	
Ontwerper:	Kint Yara Student Bachelor Toegepaste Architectuur Howest Brugge Academiejaar 2021-2022	Schaal: 1:10	Schaalbalk:

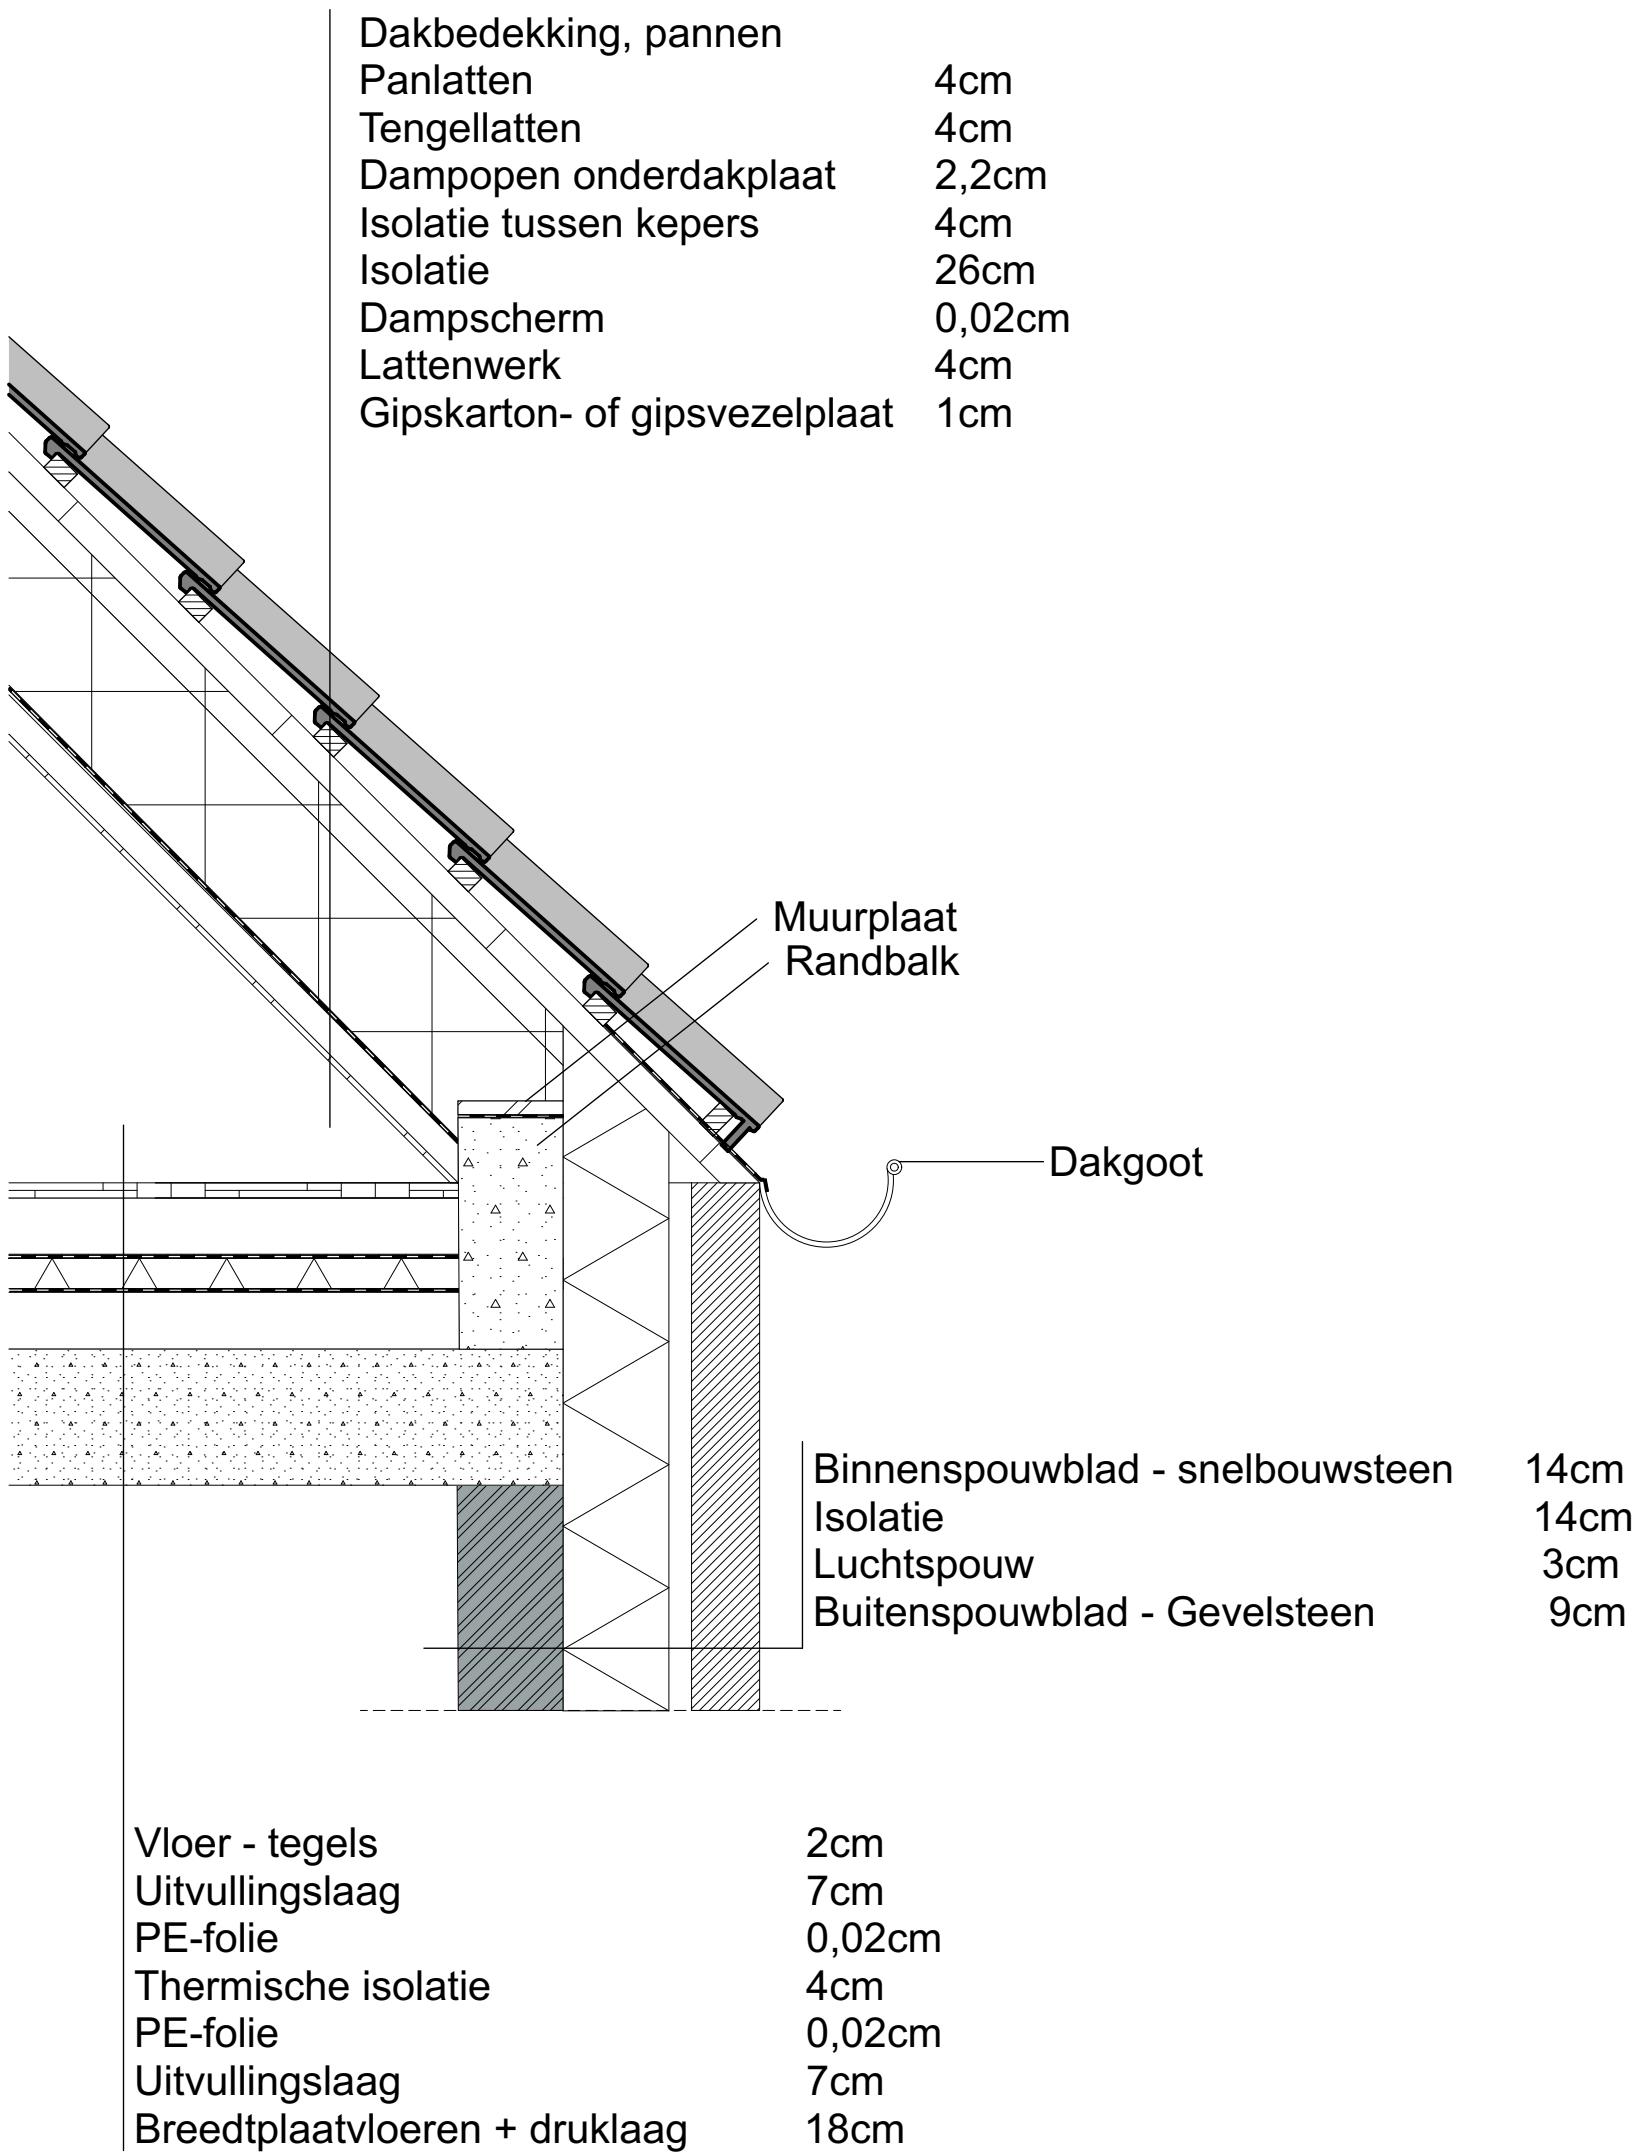


APU3	Aanvraag van stedenbouwkundige handeling (en) Bouwen van een meergezinswoning in stedelijke context, Velodroom	Plan: BA_Gebouw2_D_2	Noordpijl: 
Bouwplaats:	Brugge West-Vlaanderen 8200 Velodroomstraat 79A-85 BRUGGE 24 AFD/ST-MICHIELS 1 AFD/, Sectie A	Datum: 06/08/2022	
Ontwerper:	Kint Yara Student Bachelor Toegepaste Architectuur Howest Brugge Academiejahr 2021-2022	Schaal: 1:10	Schaalbalk:

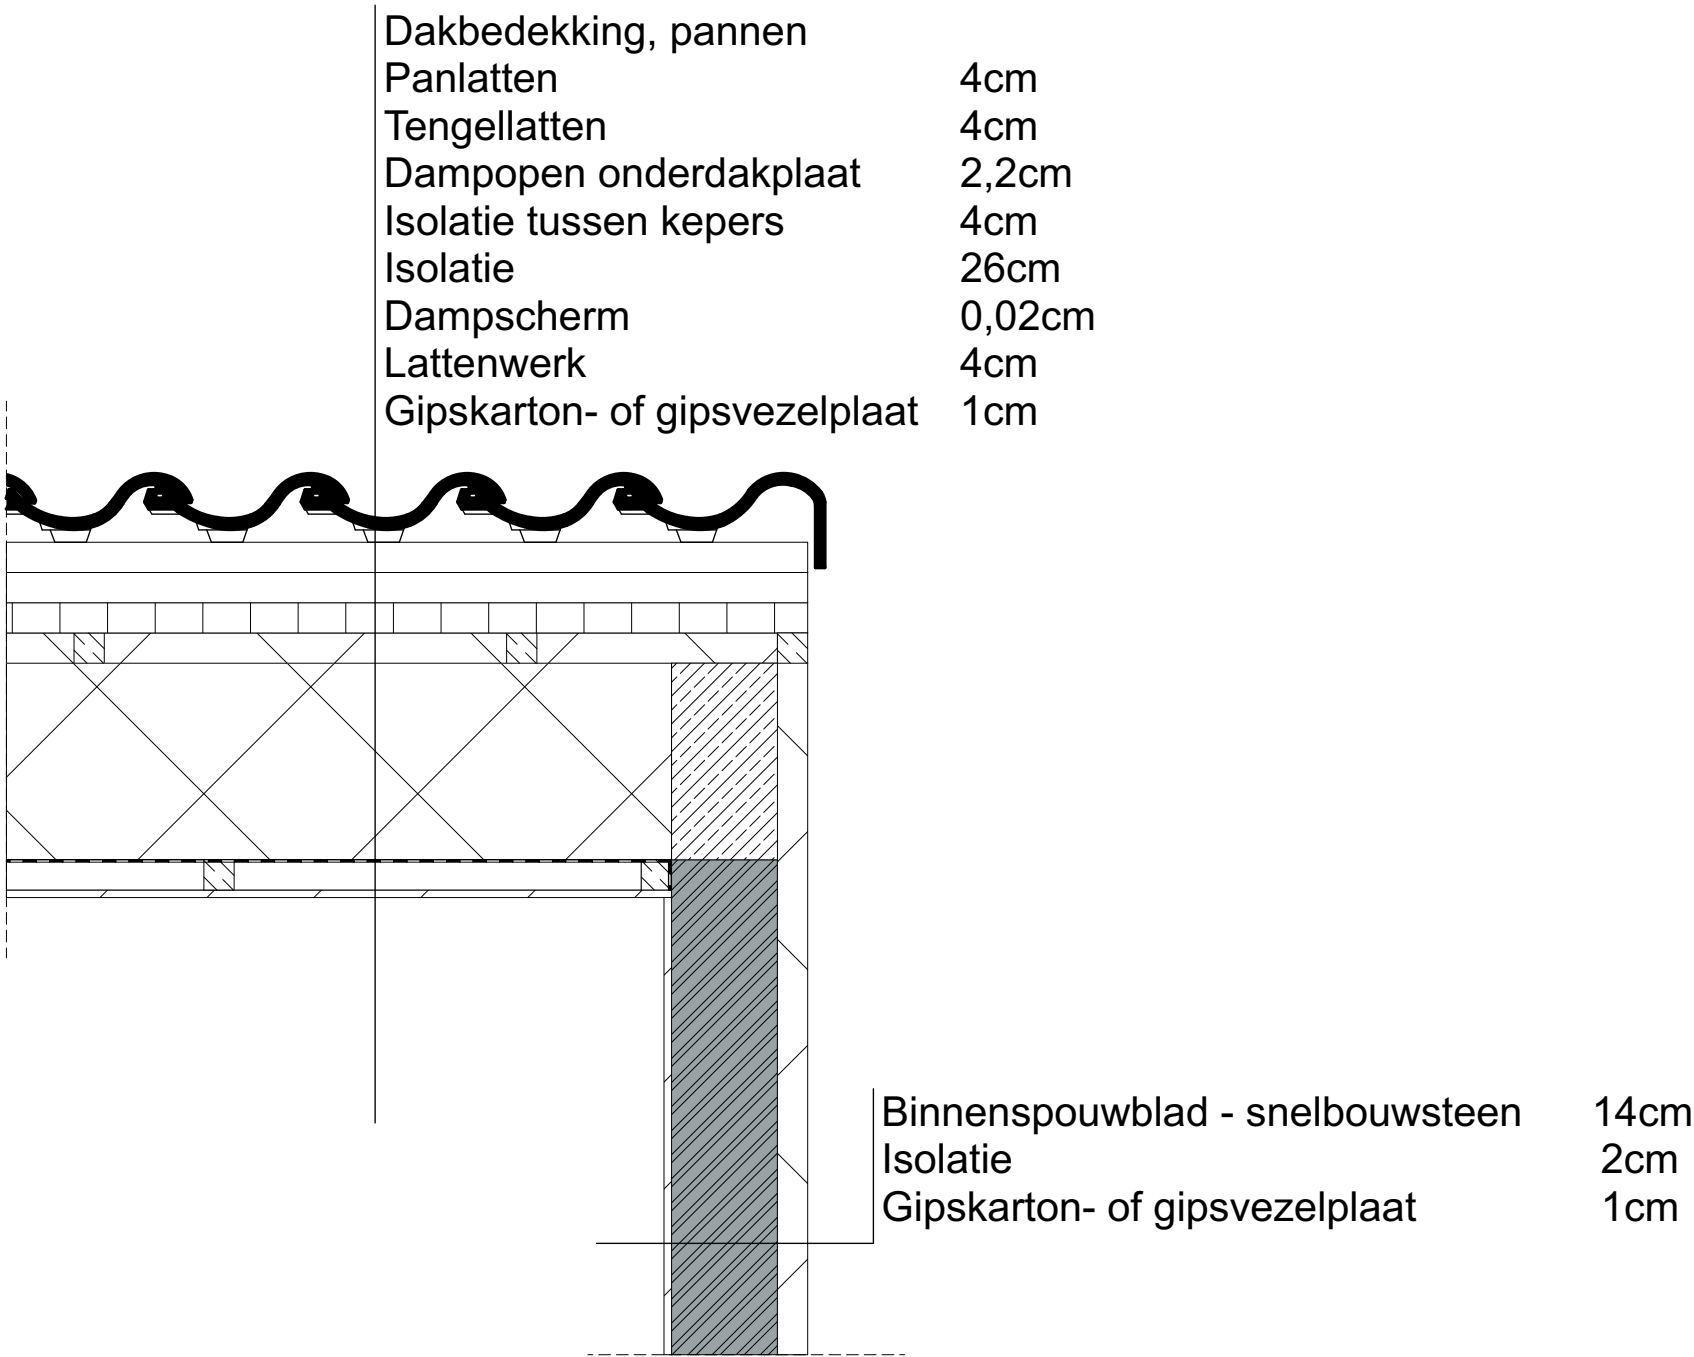


APU3	Aanvraag van stedenbouwkundige handeling (en) Bouwen van een meergezinswoning in stedelijke context, Velodroom	Plan: BA_Gebouw2_D_3	Noordpijl: 
Bouwplaats:	Brugge West-Vlaanderen 8200 Velodroomstraat 79A-85 BRUGGE 24 AFD/ST-MICHIELS 1 AFD/, Sectie A	Datum: 06/08/2022	
Ontwerper:	Kint Yara Student Bachelor Toegepaste Architectuur Howest Brugge Academiejaar 2021-2022	Schaal: 1:10	Schaalbalk:

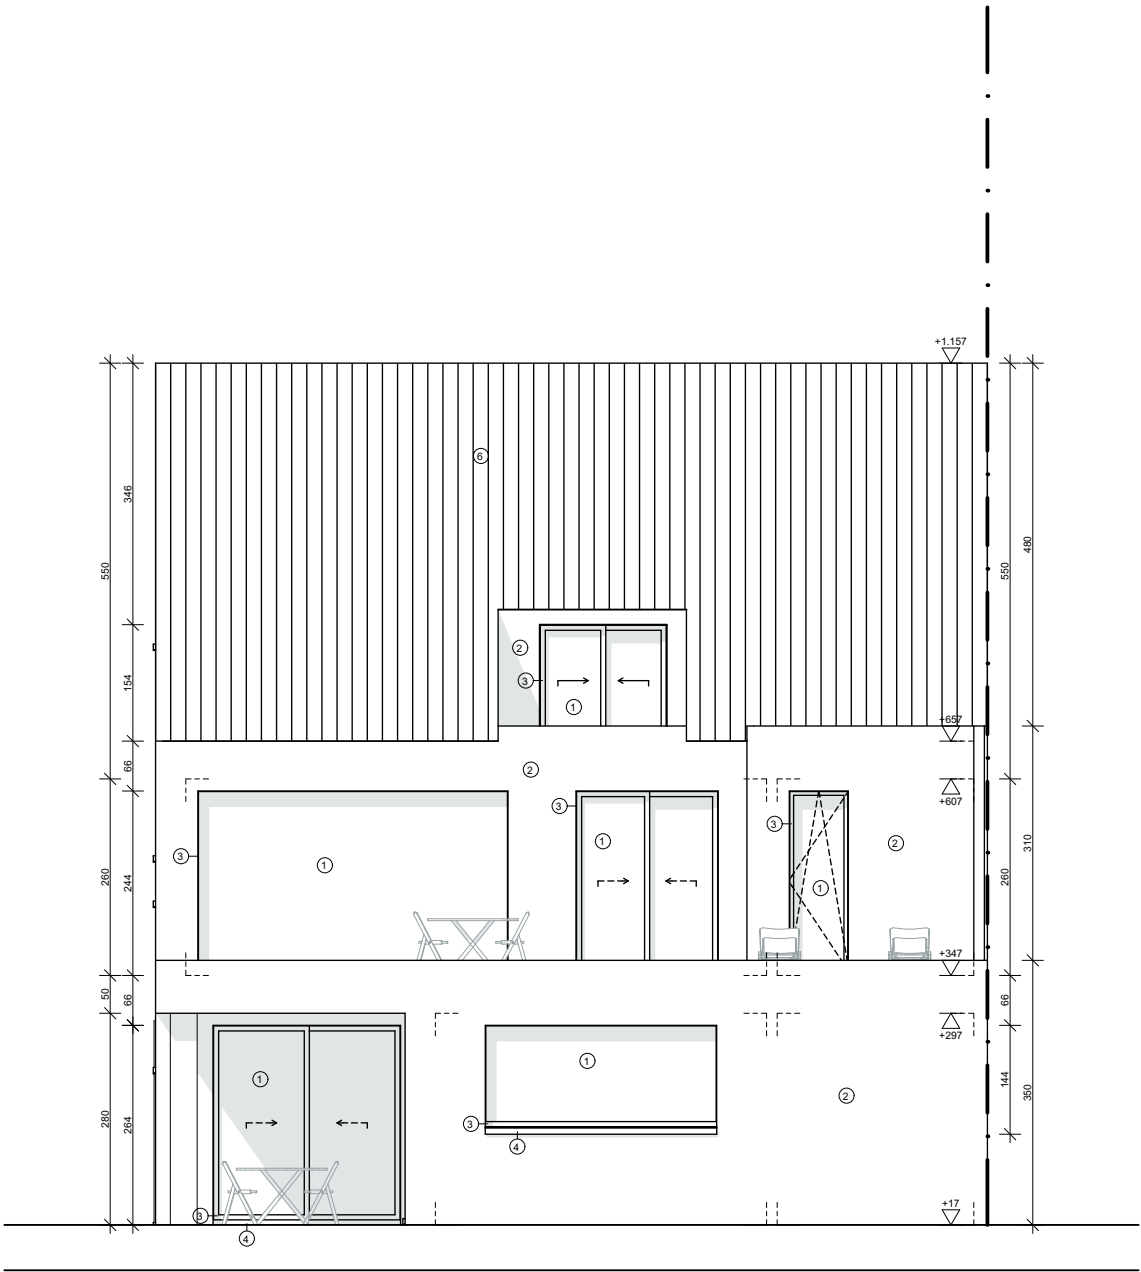


APU3 Aanvraag van stedenbouwkundige handeling (en) Bouwen van een meergezinswoning in stedelijke context, Velodroom	Plan: BA_Gebouw2_G_N_A	Noordpijl: 
Bouwplaats: Brugge West-Vlaanderen 8200 Velodroomstraat 79A-85 BRUGGE 24 AFD/ST-MICHIELS 1 AFD/, Sectie A	Datum: 06/08/2022	
Ontwerper: Kint Yara Student Bachelor Toegepaste Architectuur Howest Brugge Academiejahr 2021-2022	Schaal: 1:100	Schaalbalk: 

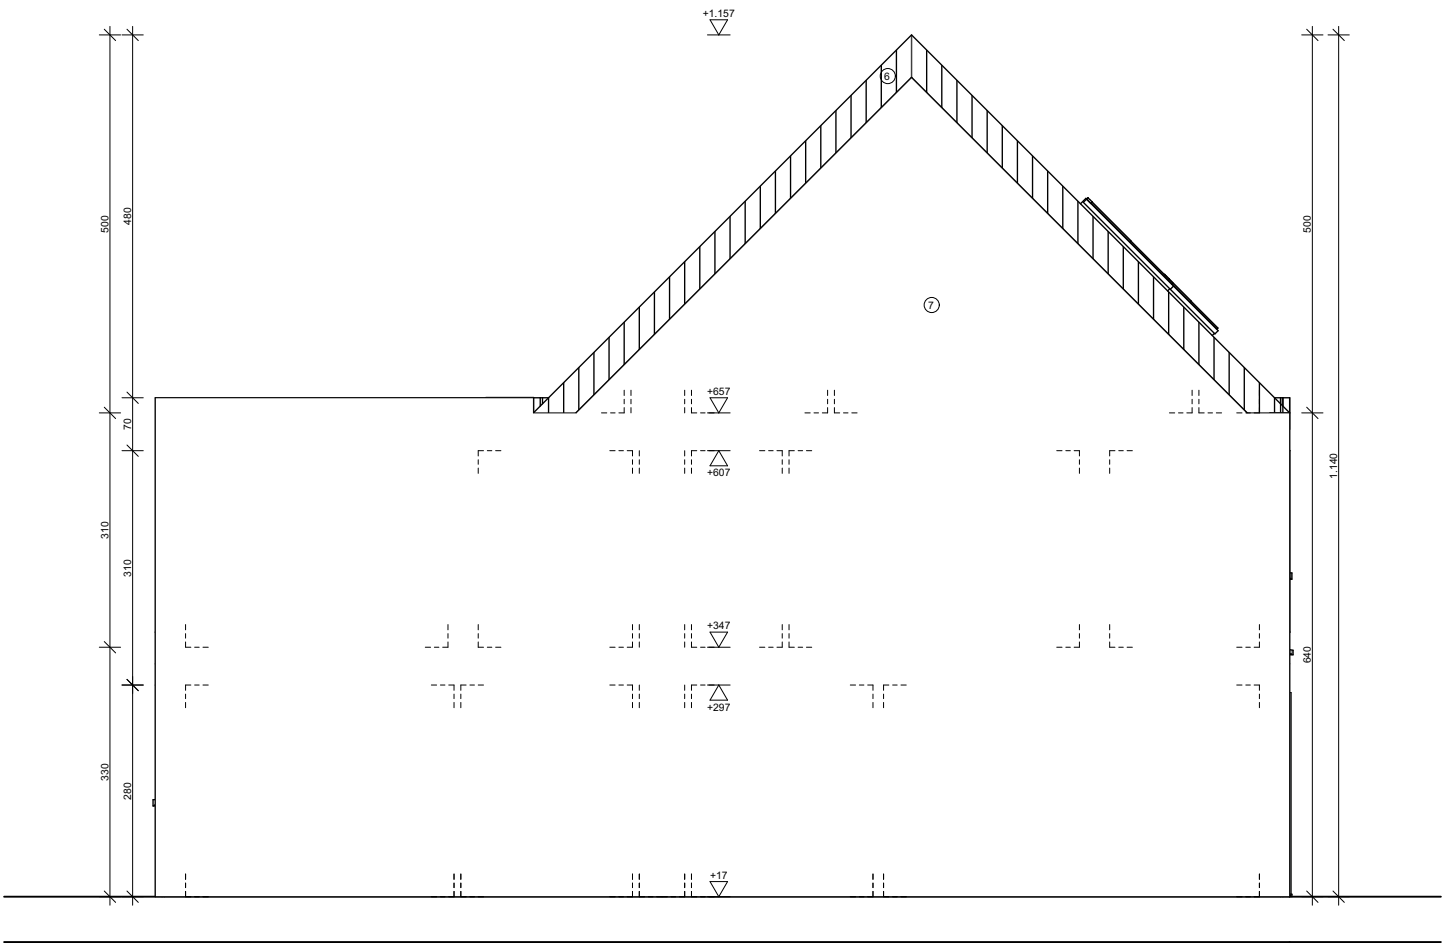


APU3 Aanvraag van stedenbouwkundige handeling (en) Bouwen van een meergezinswoning in stedelijke context, Velodroom	Plan: BA_Gebouw2_G_N_L	Noordpijl: 
Bouwplaats: Brugge West-Vlaanderen 8200 Velodroomstraat 79A-85 BRUGGE 24 AFD/ST-MICHIELS 1 AFD/, Sectie A	Datum: 06/08/2022	
Ontwerper: Kint Yara Student Bachelor Toegepaste Architectuur Howest Brugge Academiejaar 2021-2022	Schaal: 1:100	Schaalbalk: 

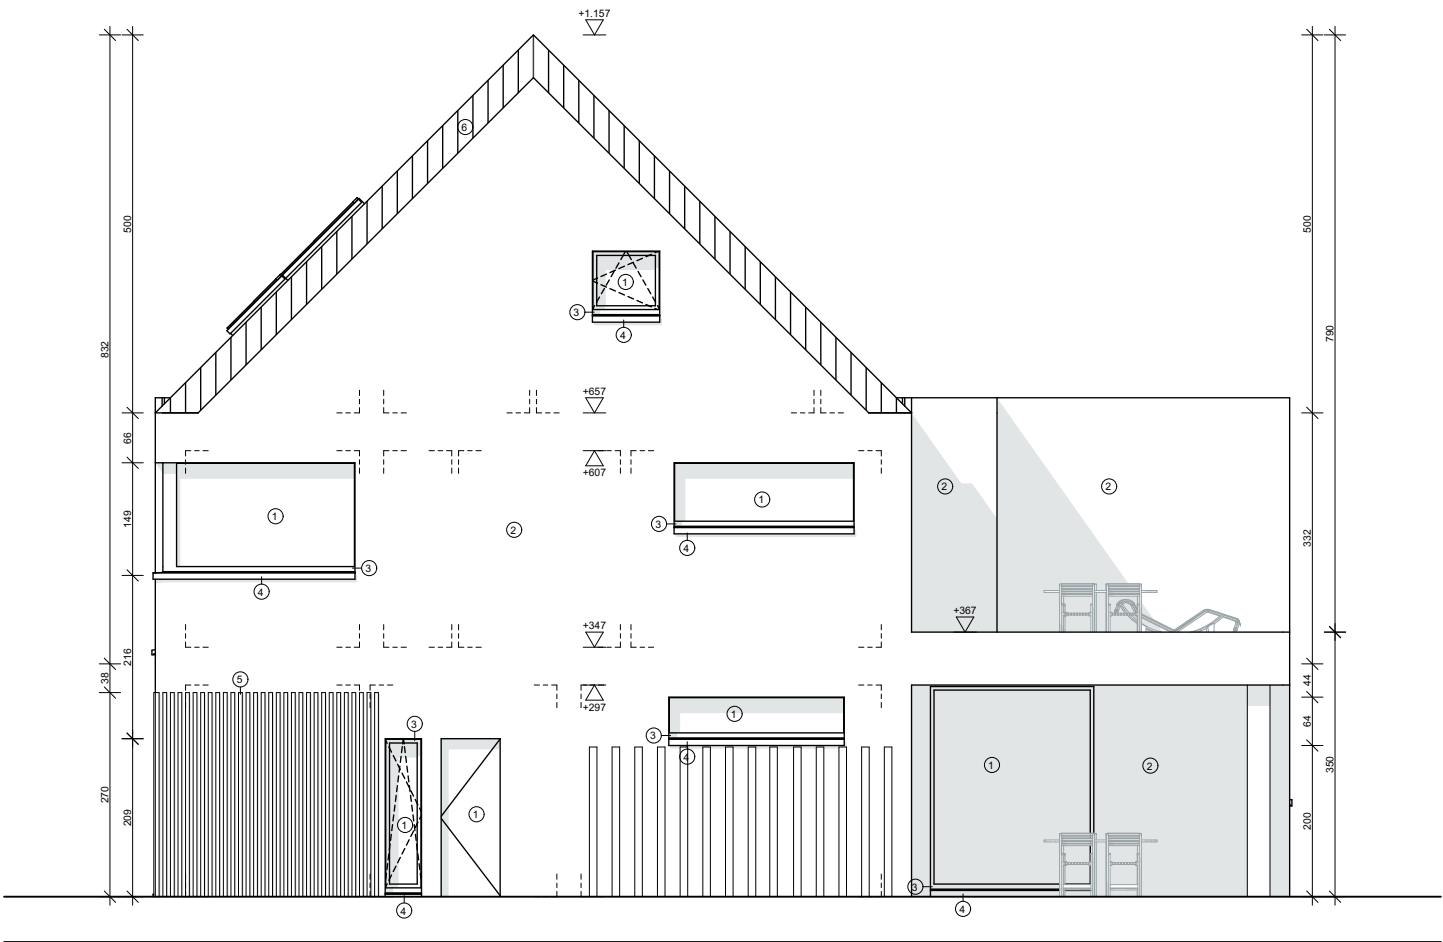


APU3 Aanvraag van stedenbouwkundige handeling (en) Bouwen van een meergezinswoning in stedelijke context, Velodroom	Plan: BA_Gebouw2_G_N_R	Noordpijl: 
Bouwplaats: Brugge West-Vlaanderen 8200 Velodroomstraat 79A-85 BRUGGE 24 AFD/ST-MICHIELS 1 AFD/, Sectie A	Datum: 06/08/2022	Schaalbalk: 
Ontwerper: Kint Yara Student Bachelor Toegepaste Architectuur Howest Brugge Academiejaar 2021-2022	Schaal: 1:100	

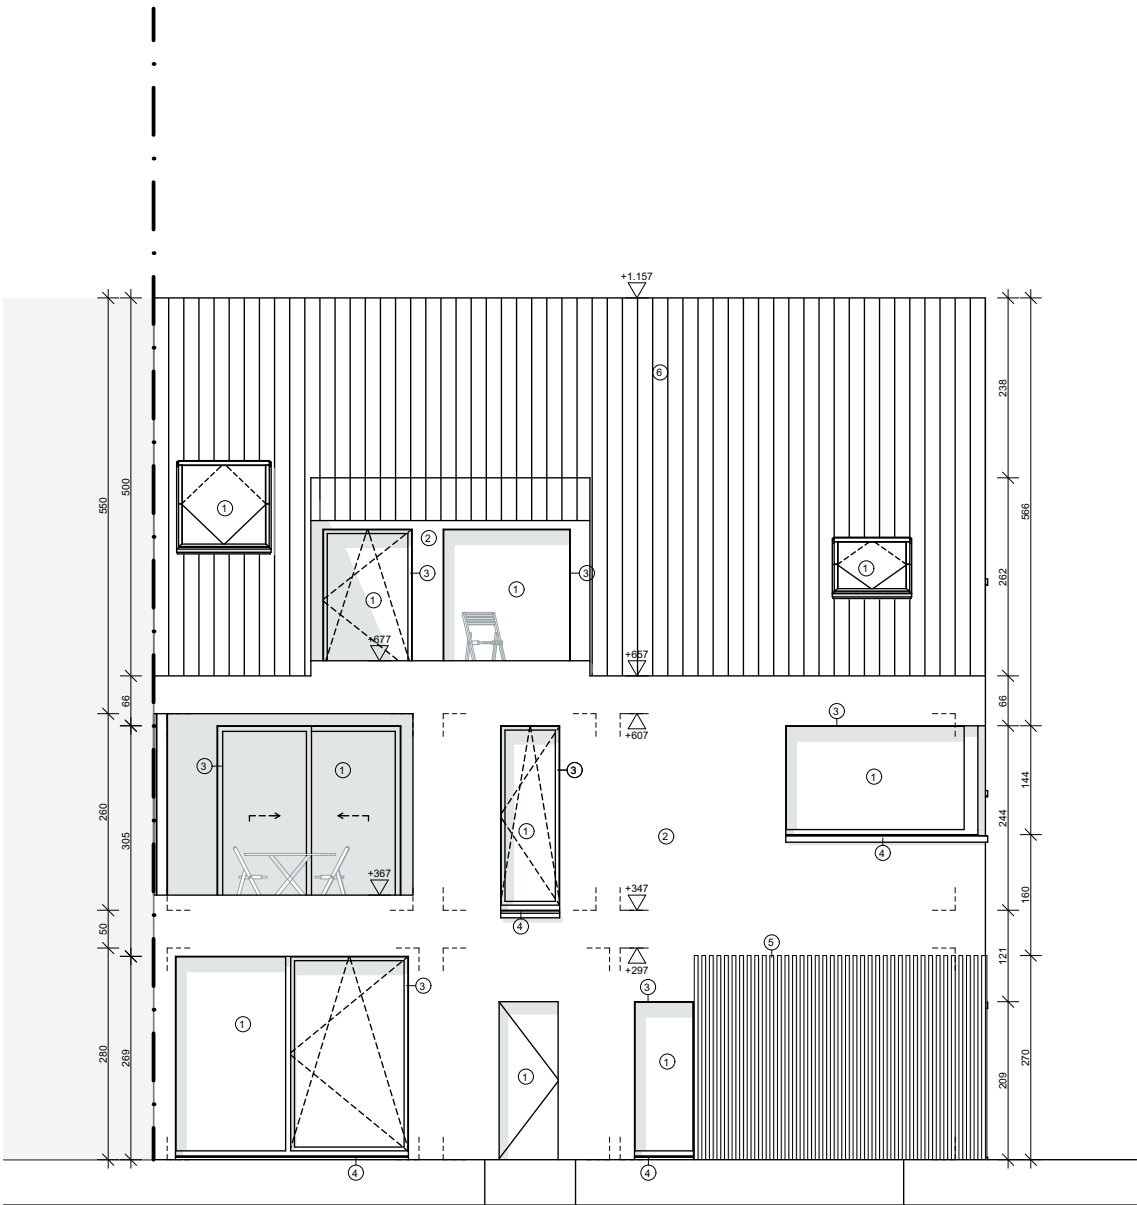


APU3 Aanvraag van stedenbouwkundige handeling (en) Bouwen van een meergezinswoning in stedelijke context, Velodroom	Plan: BA_Gebouw2_G_N_V	Noordpijl: 
Bouwplaats: Brugge West-Vlaanderen 8200 Velodroomstraat 79A-85 BRUGGE 24 AFD/ST-MICHIELS 1 AFD/, Sectie A	Datum: 06/08/2022	Schaalbalk: 
Ontwerper: Kint Yara Student Bachelor Toegepaste Architectuur Howest Brugge Academiejaar 2021-2022	Schaal: 1:100	

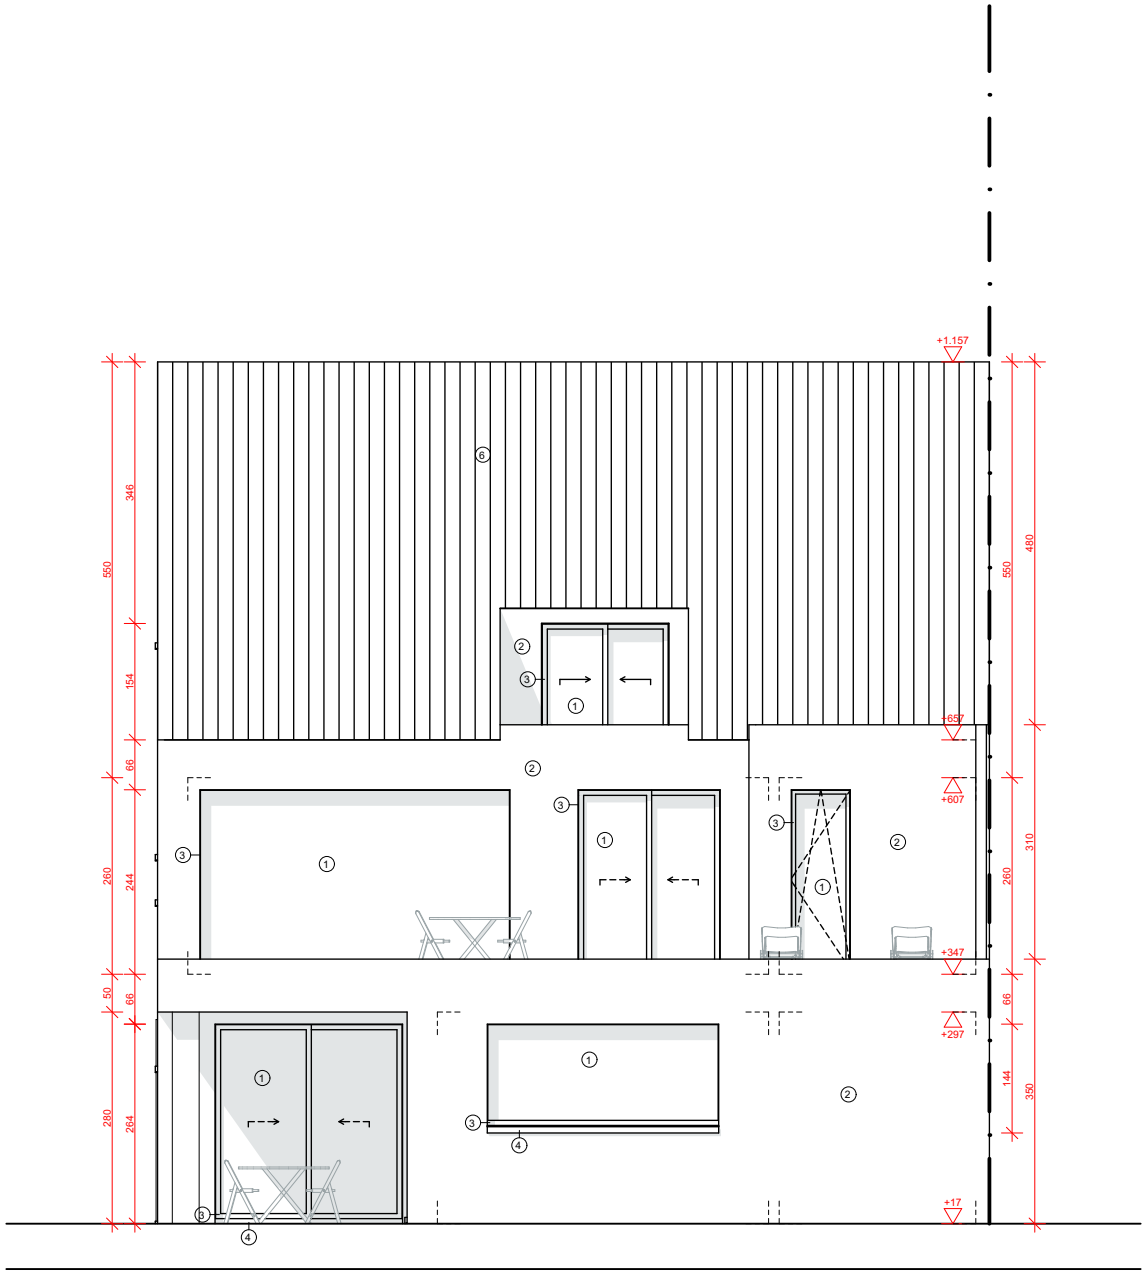



APU3	Aanvraag van stedenbouwkundige handeling (en) Bouwen van een meergezinswoning in stedelijke context, Velodroom	Plan: BA_Gebouw2_GB_N_A	Noordpijl: 
Bouwplaats:	Brugge West-Vlaanderen 8200 Velodroomstraat 79A-85 BRUGGE 24 AFD/ST-MICHIELS 1 AFD/, Sectie A	Datum: 06/08/2022	
Ontwerper:	Kint Yara Student Bachelor Toegepaste Architectuur Howest Brugge Academiejaar 2021-2022	Schaal: 1:100	Schaalbalk: 

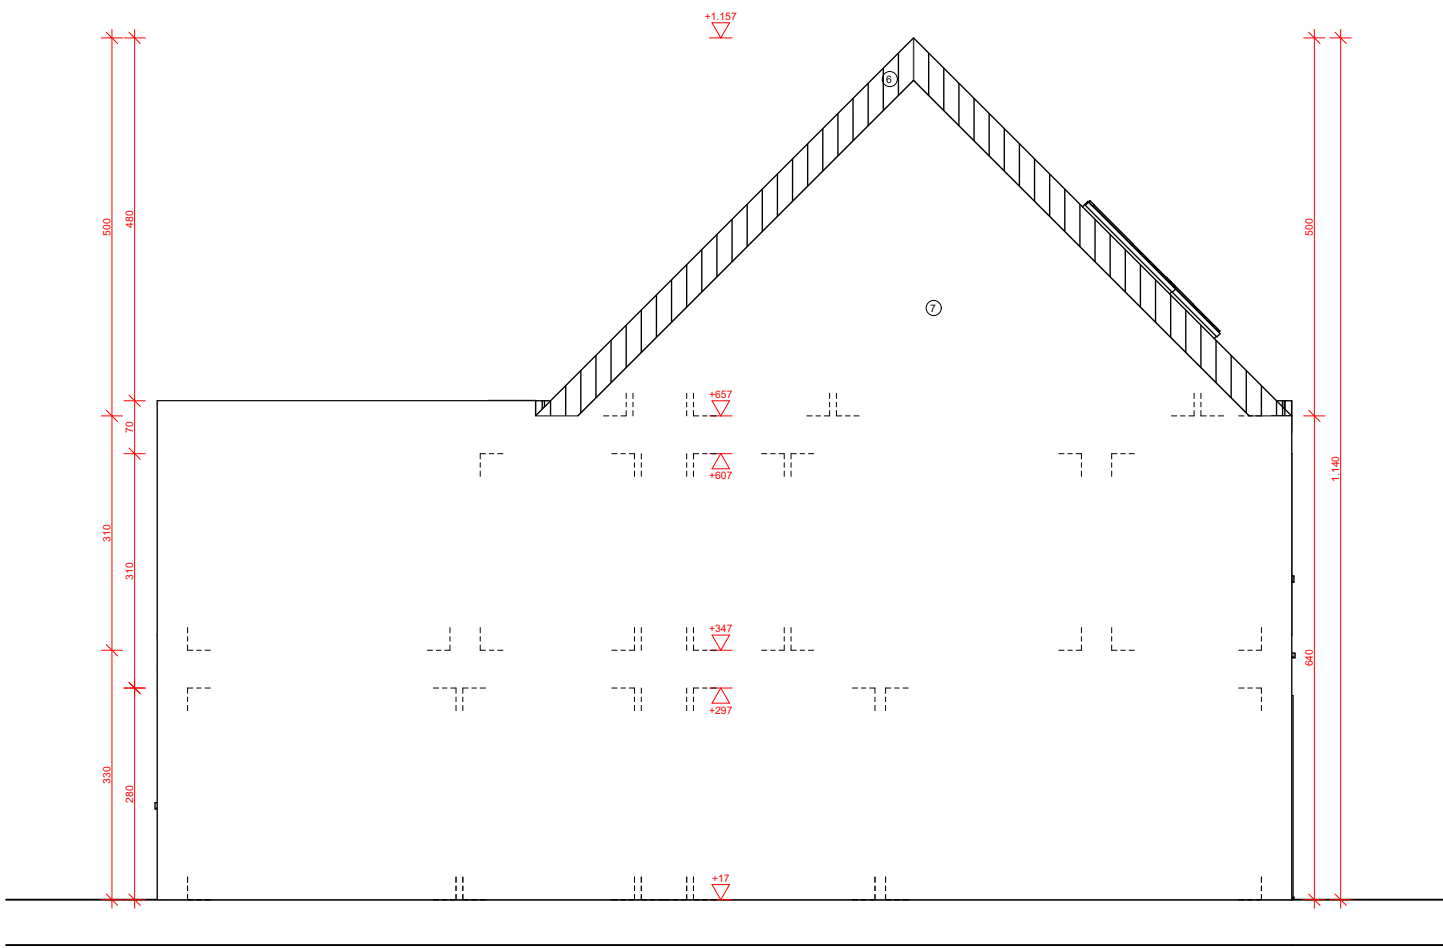


APU3	Aanvraag van stedenbouwkundige handeling (en) Bouwen van een meergezinswoning in stedelijke context, Velodroom	Plan: BA_Gebouw2_GB_N_L	Noordpijl: 
Bouwplaats:	Brugge West-Vlaanderen 8200 Velodroomstraat 79A-85 BRUGGE 24 AFD/ST-MICHIELS 1 AFD/, Sectie A	Datum: 06/08/2022	
Ontwerper:	Kint Yara Student Bachelor Toegepaste Architectuur Howest Brugge Academiejaar 2021-2022	Schaal: 1:100	Schaalbalk: 0 1 2 3 4 5

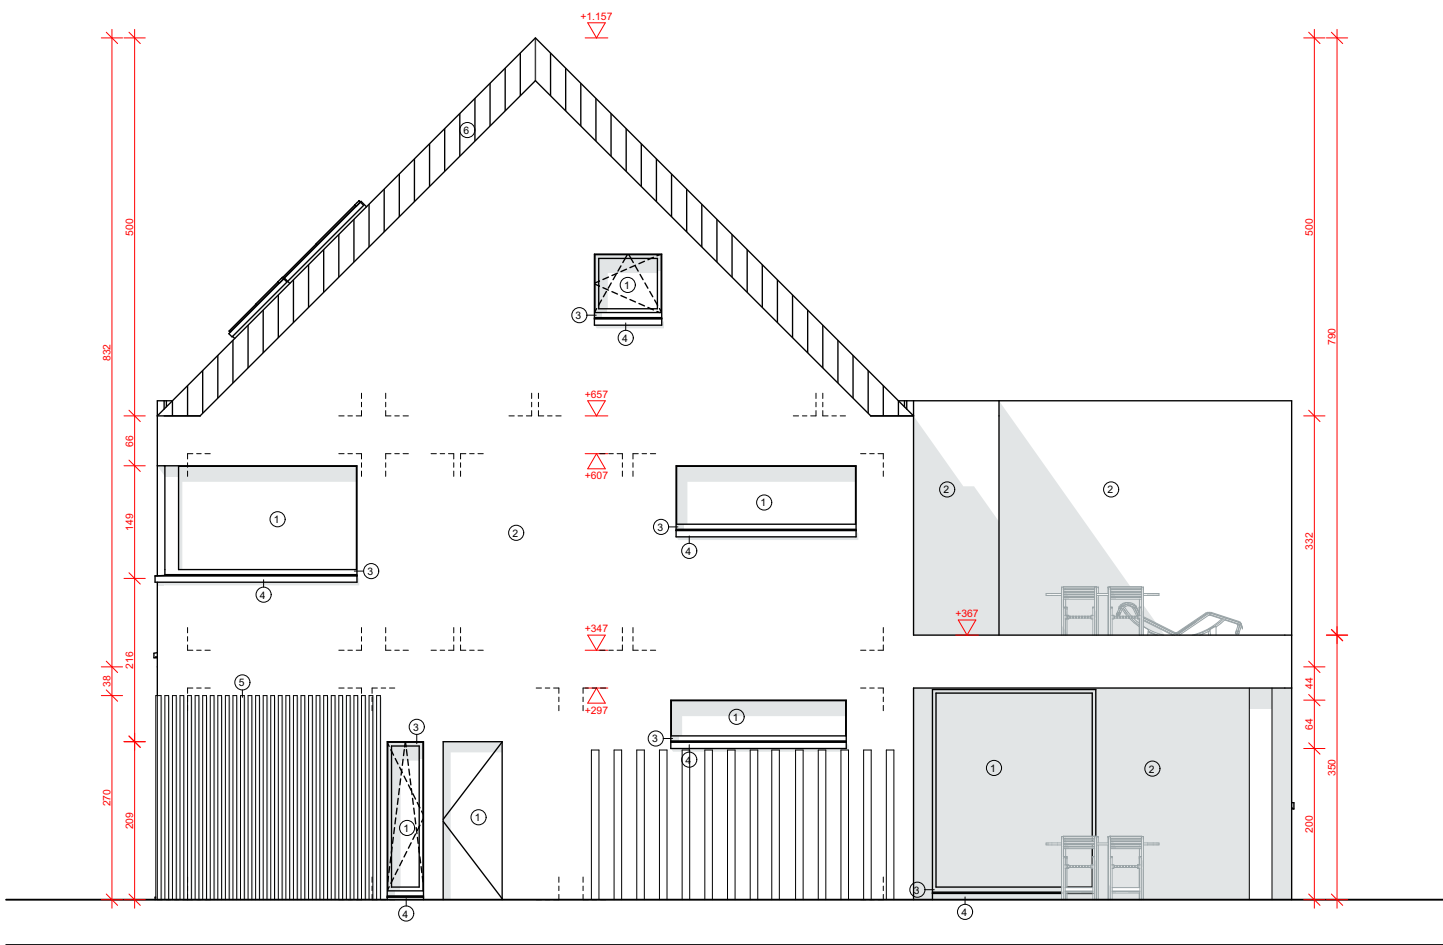


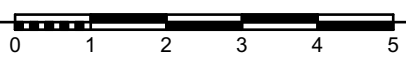
APU3 Aanvraag van stedenbouwkundige handeling (en) Bouwen van een meergezinswoning in stedelijke context, Velodroom	Plan: BA_Gebouw2_GB_N_R	Noordpijl: 
Bouwplaats: Brugge West-Vlaanderen 8200 Velodroomstraat 79A-85 BRUGGE 24 AFD/ST-MICHIELS 1 AFD/, Sectie A	Datum: 06/08/2022	Schaalbalk: 
Ontwerper: Kint Yara Student Bachelor Toegepaste Architectuur Howest Brugge Academiejaar 2021-2022	Schaal: 1:100	

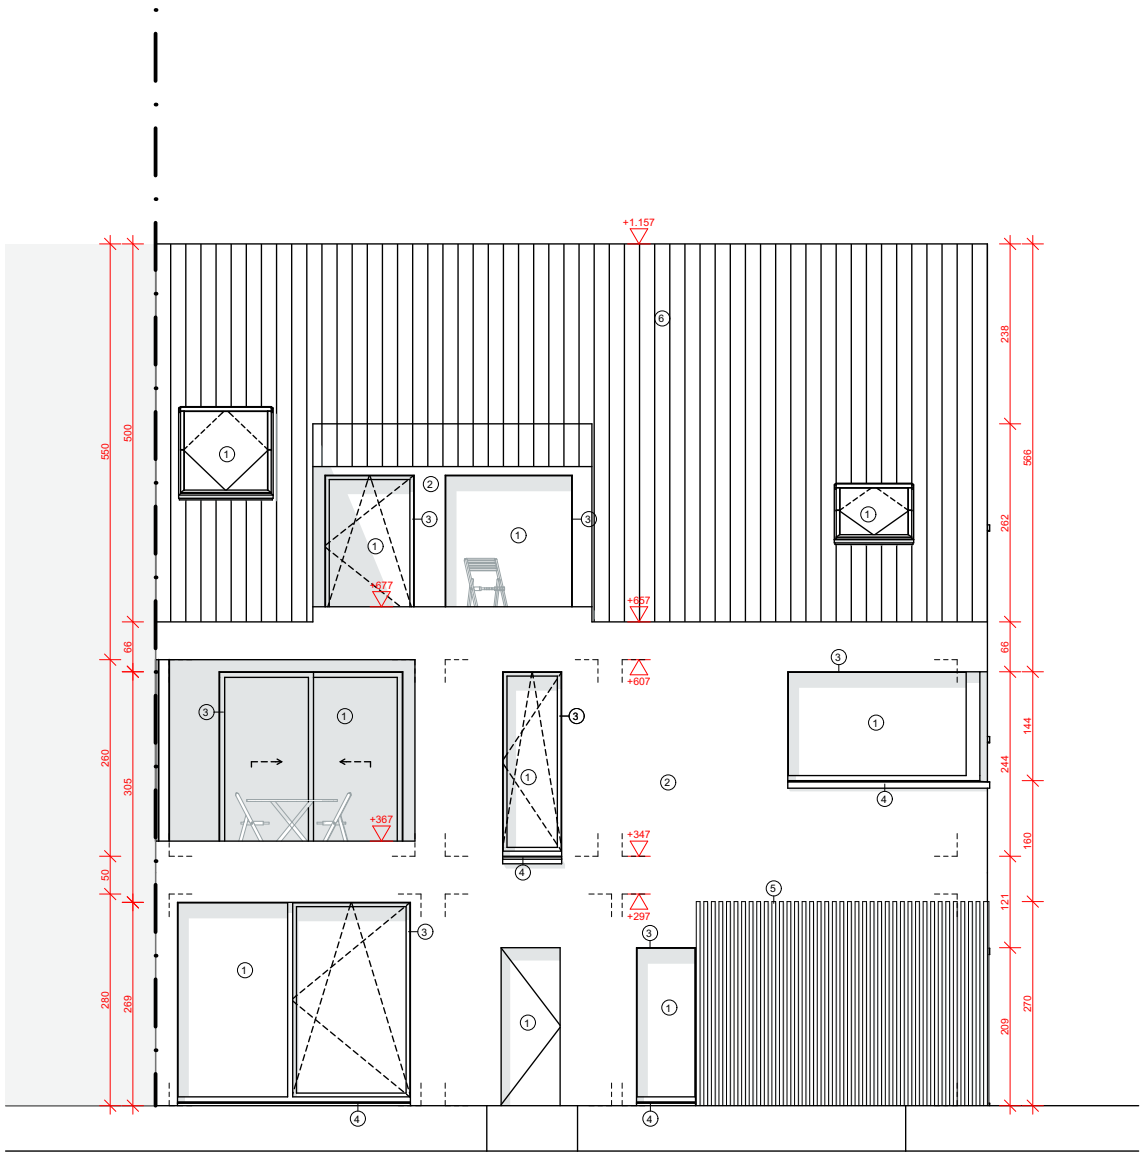


APU3	Aanvraag van stedenbouwkundige handeling (en) Bouwen van een meergezinswoning in stedelijke context, Velodroom	Plan: BA_Gebouw2_GB_N_V	Noordpijl: 
Bouwplaats:	Brugge West-Vlaanderen 8200 Velodroomstraat 79A-85 BRUGGE 24 AFD/ST-MICHIELS 1 AFD/, Sectie A	Datum: 06/08/2022	
Ontwerper:	Kint Yara Student Bachelor Toegepaste Architectuur Howest Brugge Academiejaar 2021-2022	Schaal: 1:100	Schaalbalk: 0 1 2 3 4 5

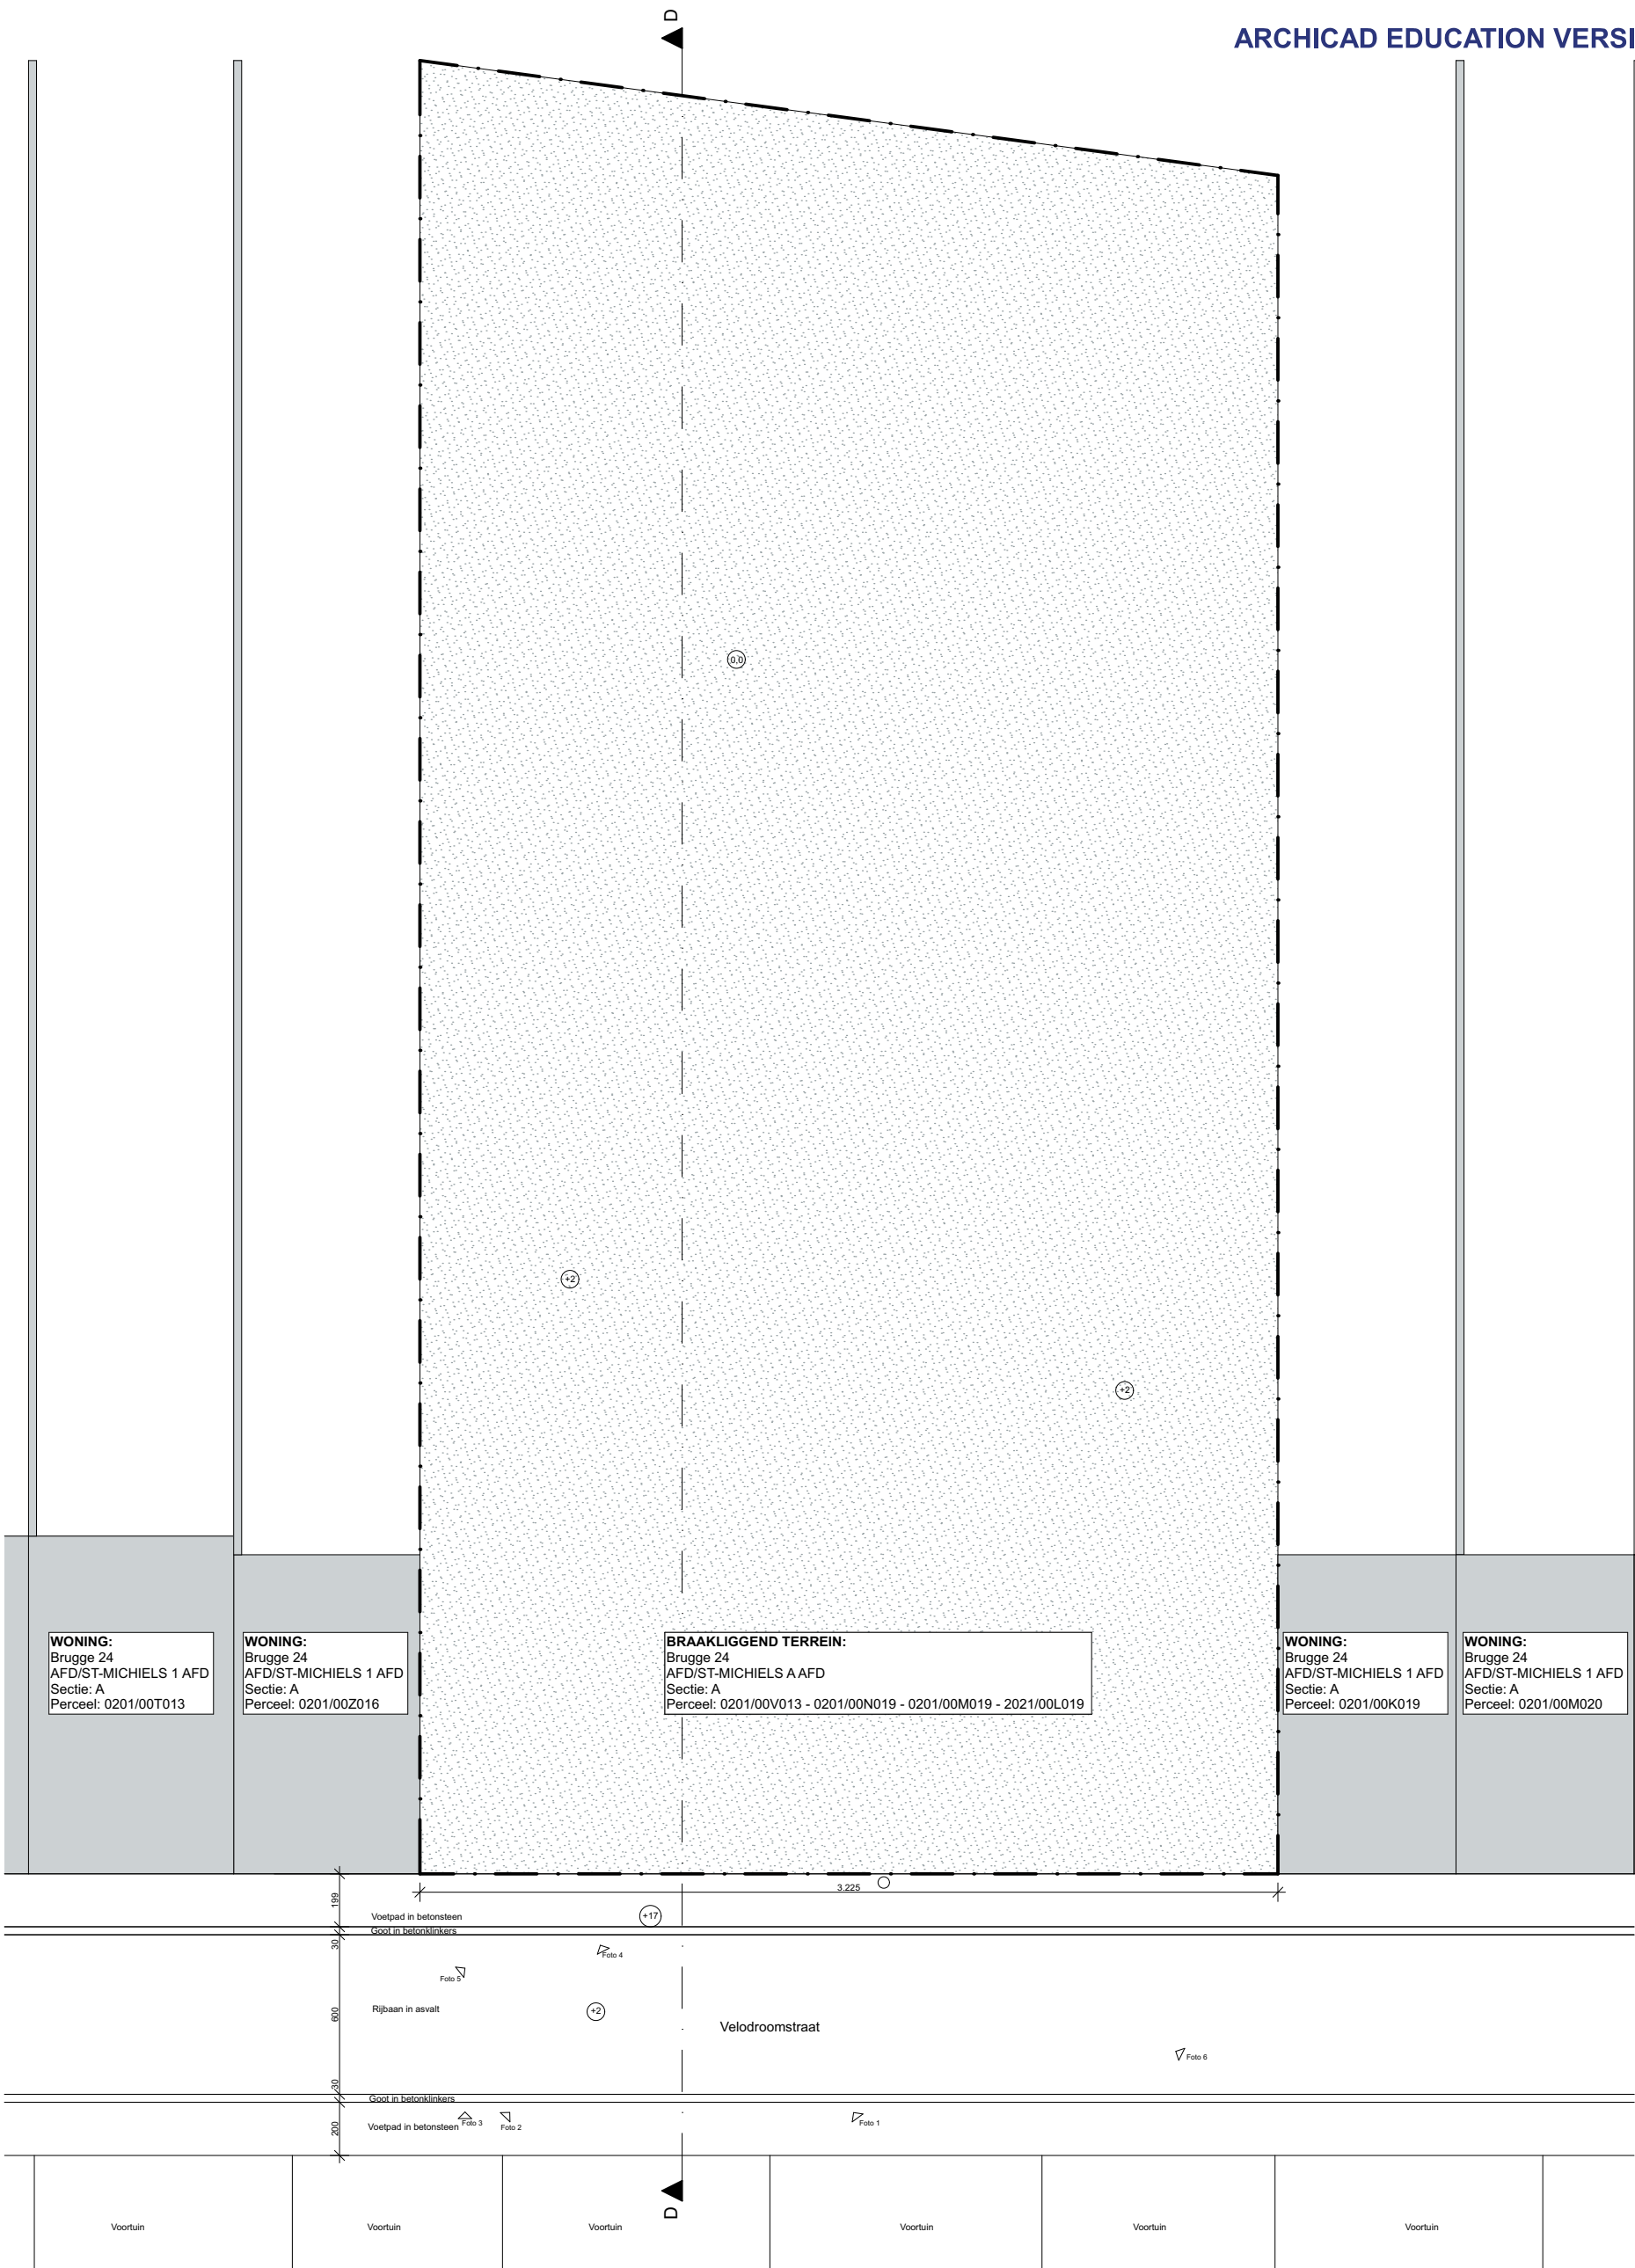

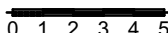APU3	Aanvraag van stedenbouwkundige handeling (en) Bouwen van een meergezinswoning in stedelijke context, Velodroom	Plan: BA_Gebouw2_I_B	Noordpijl: 
Bouwplaats:	Brugge West-Vlaanderen 8200 Velodroomstraat 79A-85 BRUGGE 24 AFD/ST-MICHIELS 1 AFD/, Sectie A	Datum: 06/08/2022	
Ontwerper:	Kint Yara Student Bachelor Toegepaste Architectuur Howest Brugge Academiejaar 2021-2022	Schaal: 1:250	Schaalbalk: 


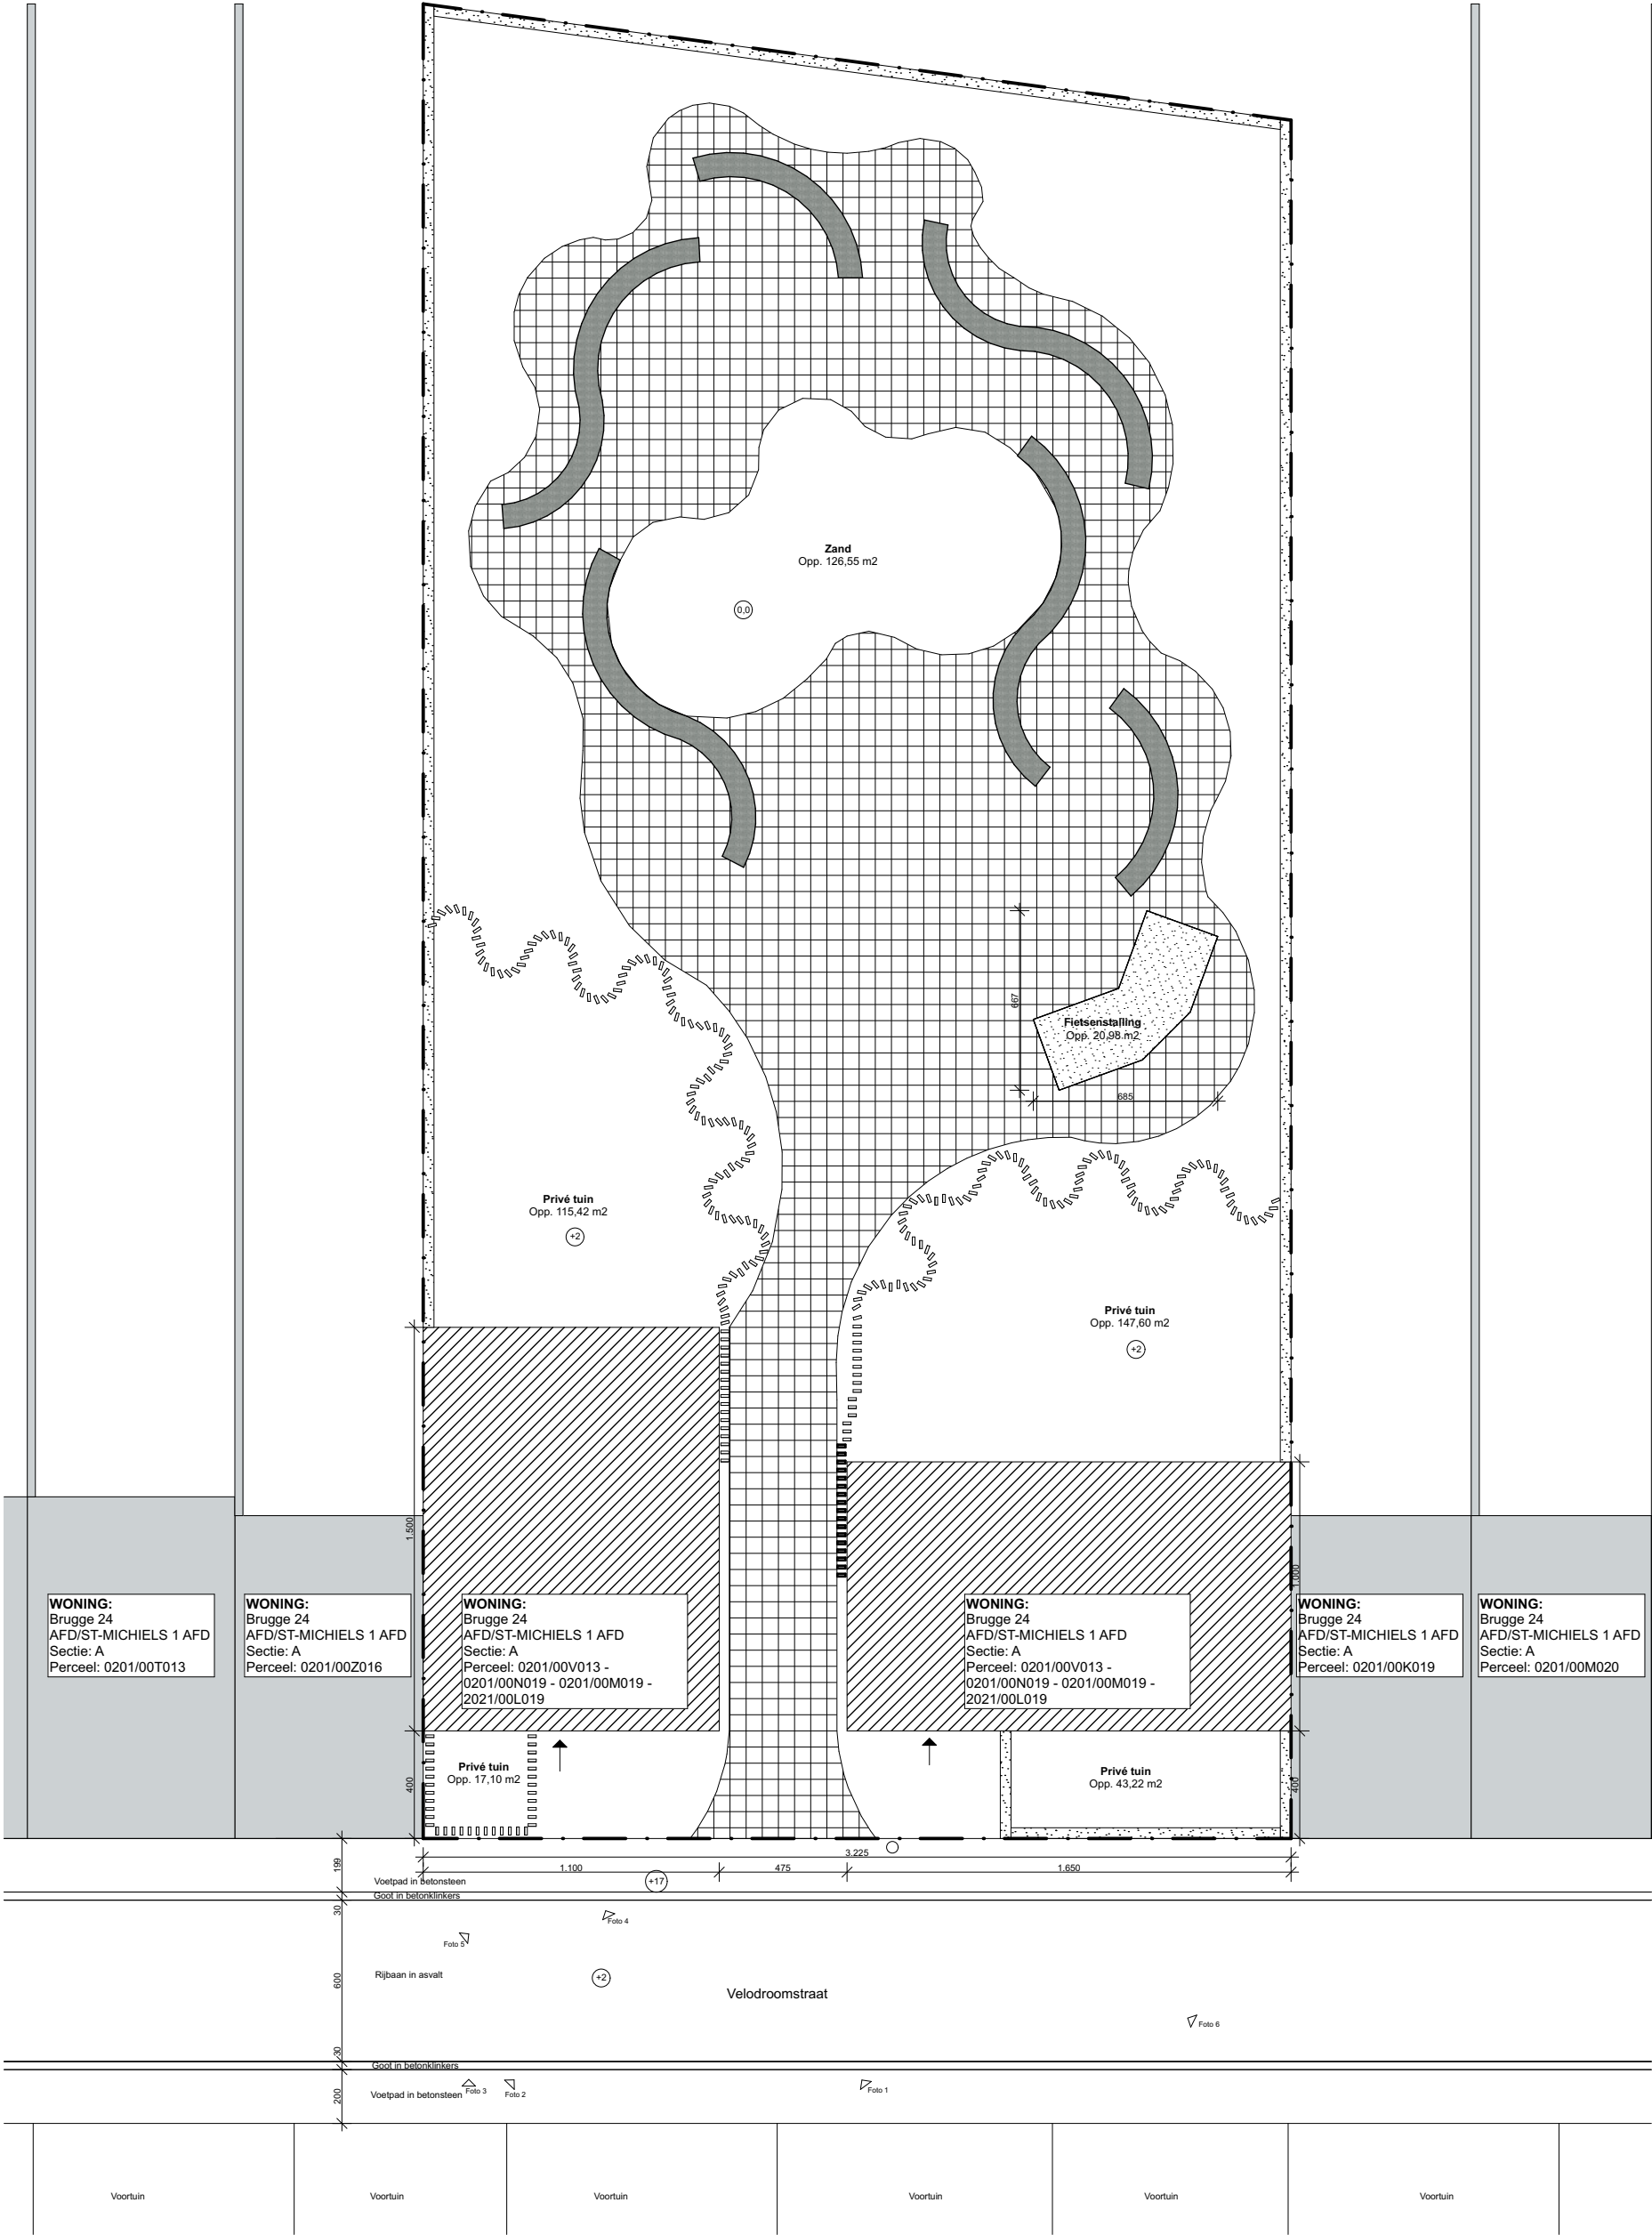


APU3	Aanvraag van stedenbouwkundige handeling (en) Bouwen van een meergezinswoning in stedelijke context, Velodroom	Plan: BA_Gebouw2_I_N	Noordpijl:
Bouwplaats:	Brugge West-Vlaanderen 8200 Velodroomstraat 79A-85 BRUGGE 24 AFD/ST-MICHIELS 1 AFD/ Sectie A	Datum: 06/08/2022	
Ontwerper:	Kint Yara Student Bachelor Toegepaste Architectuur Howest Brugge Academiejaar 2021-2022	Schaal: 1:250	Schaalbalk:

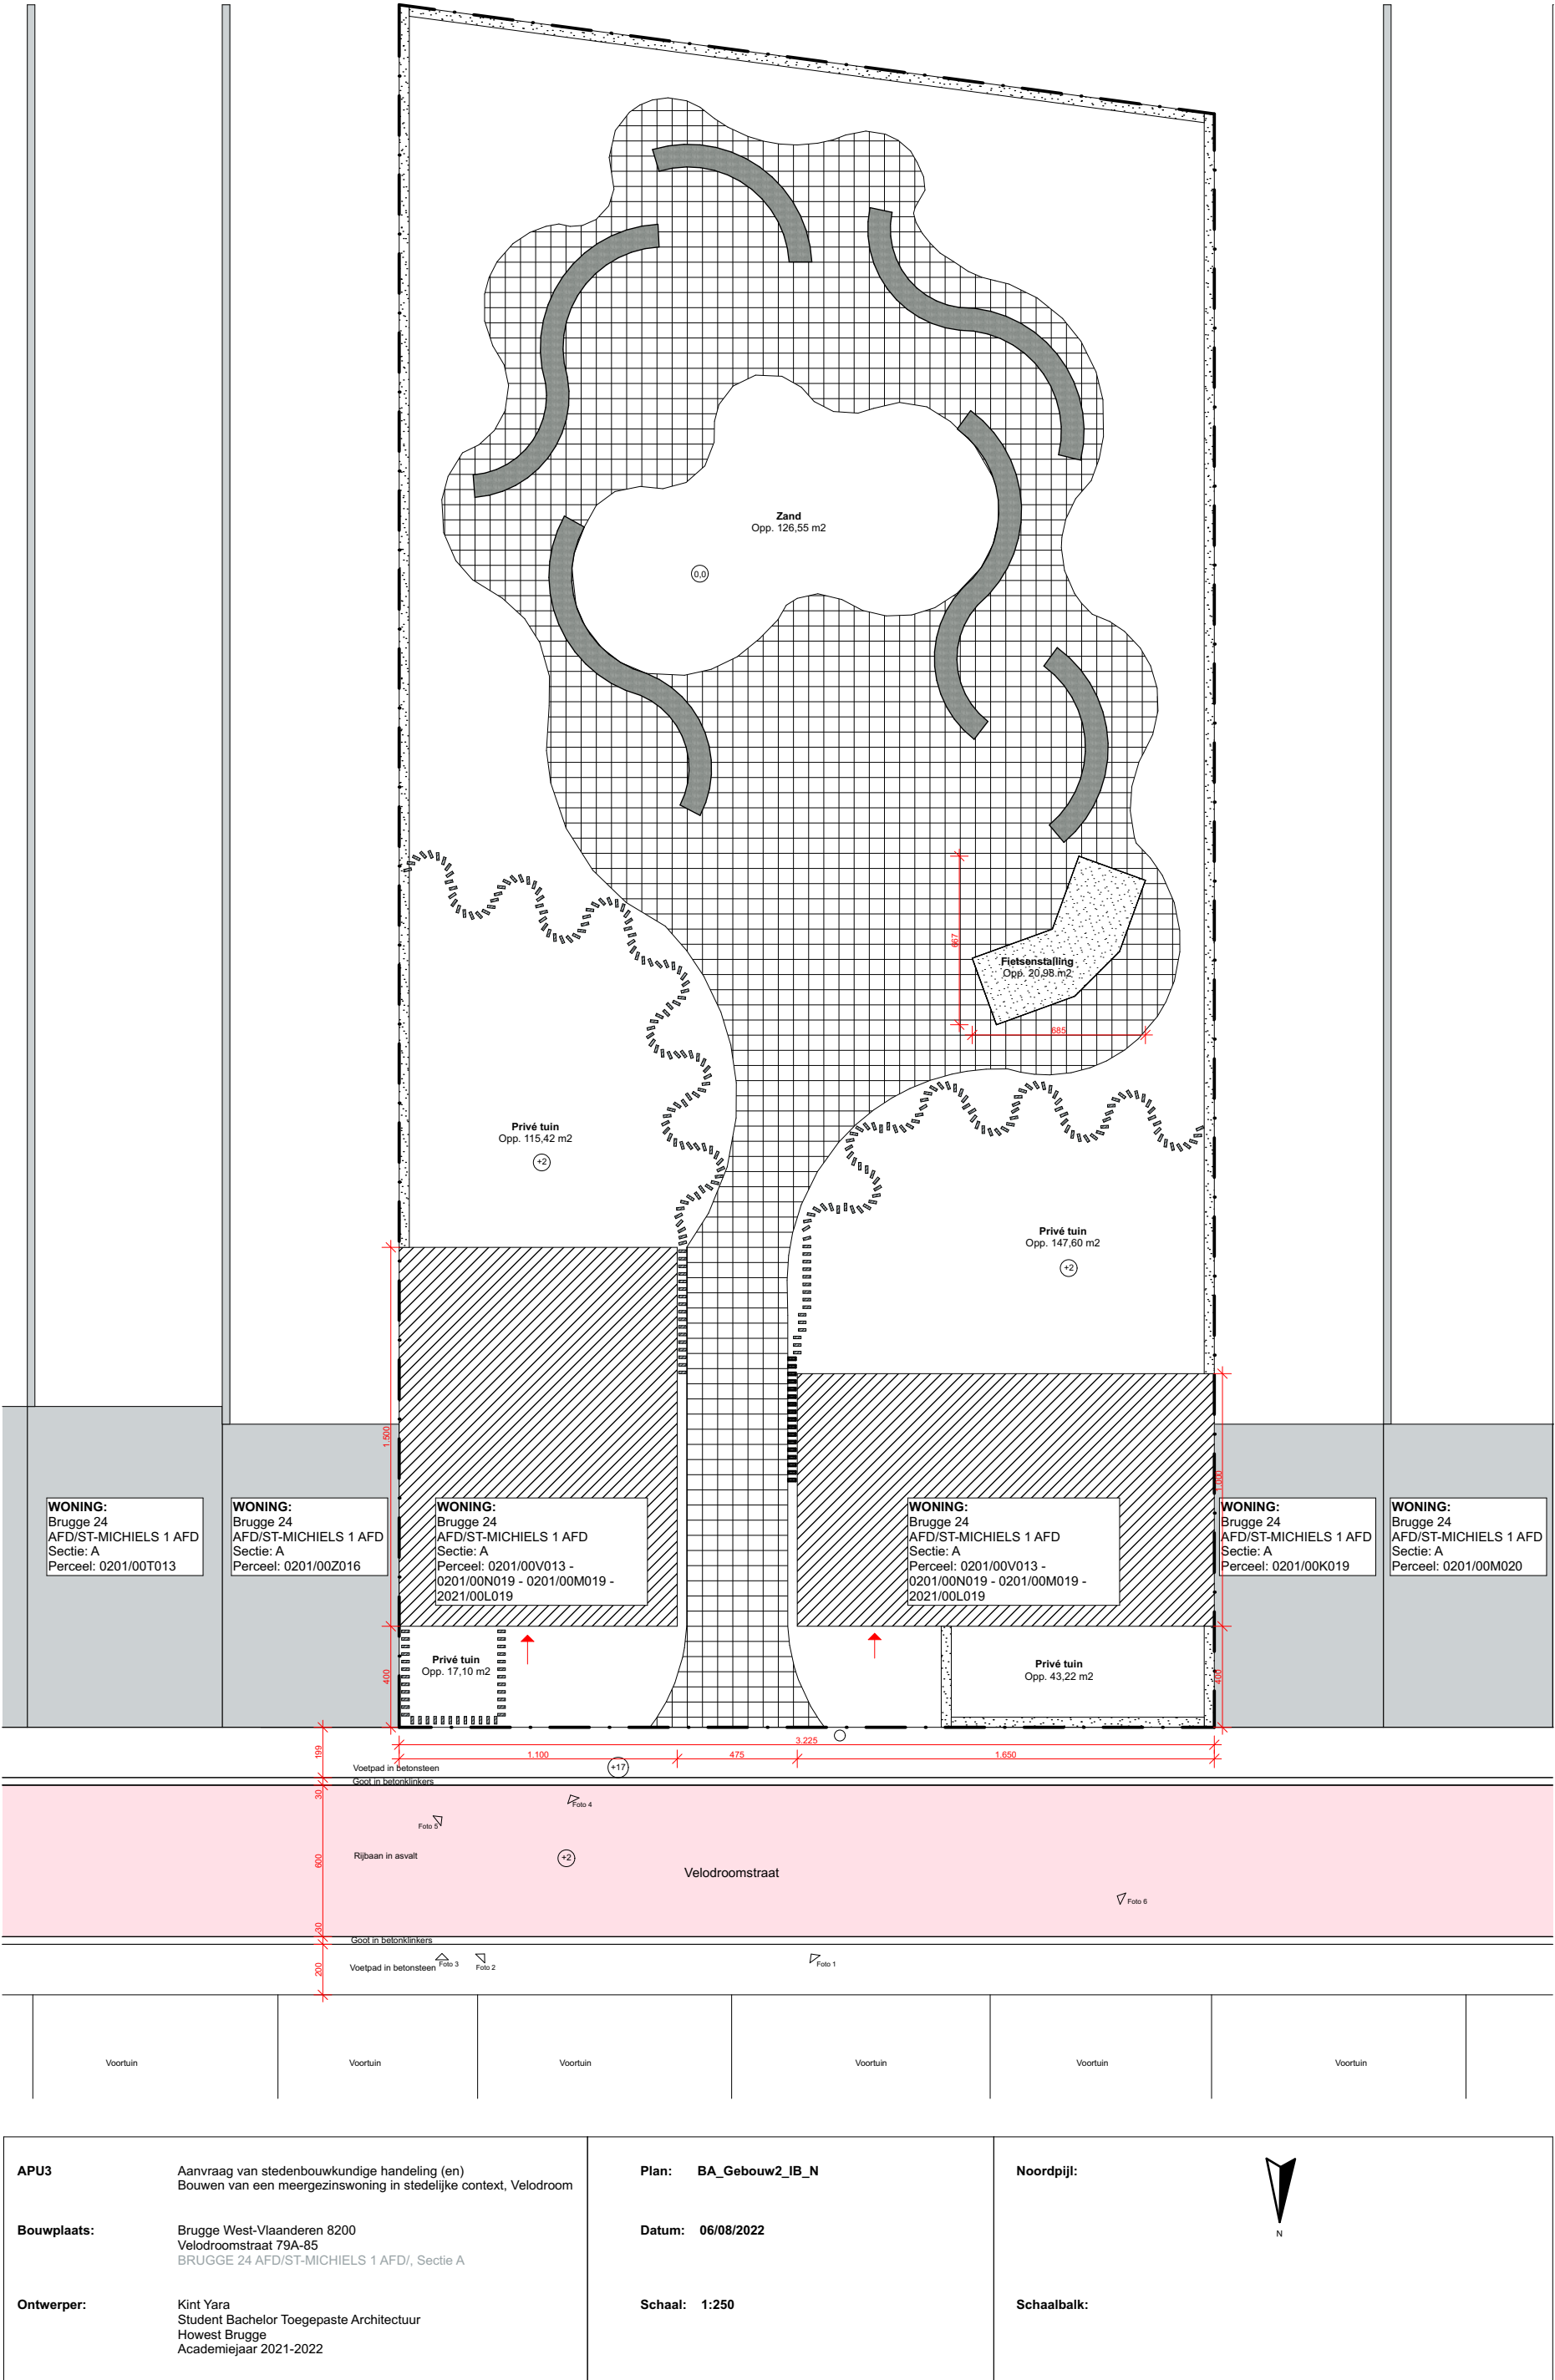

LEGENDE




Legende: inplantingsplan en terrein profiel

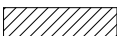 -  Perceelgrens
-  Verharde ondergrond
-  Bouwvolume meergezinswoning
-  Fietsenstelling
-  Naastliggende gebouwen
-  Zandbak
-  Zitbanken
-  Foto aanduiding
-  Inkom
-  Verlichtingspaal

Legende: Grondplannen en snede's

-  Perceelgrens
-  Inkom
-  Technische koker

Legende: funderings/ rioleringsplan

   -  Perceelgrens
-  Regenwater
-  Afvalwater
-  Fecaalwater
-  Controleput
-  Syfonput
-  Energiebocht
-  Socarex


Legende: Materiaal gevels

-  1 Glas
-  2 Metselwerk halfsteensverband
-  3 Aluminium kader
-  4 Dorpel blauwe hardsteen
-  5 Padoek
-  6 Dakpannen
-  7 XPS-Isolatie

APU3	Aanvraag van stedenbouwkundige handeling (en) Bouwen van een meergezinswoning in stedelijke context, Velodroom	Plan: BA_Gebouw2_L	Noordpijl: 
Bouwplaats:	Brugge West-Vlaanderen 8200 Velodroomstraat 79A-85 BRUGGE 24 AFD/ST-MICHIELS 1 AFD/, Sectie A	Datum: 06/08/2022	
Ontwerper:	Kint Yara Student Bachelor Toegepaste Architectuur Howest Brugge Academiejaar 2021-2022	Schaal: 1:100	Schaalbalk:

LEGENDE





Legende: inplantingsplan en terrein profiel

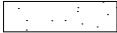-  Perceelgrens
-  Verharde ondergrond
-  Bouwvolume meergezinswoning
-  Fietsenstelling
-  Naastliggende gebouwen
-  Zandbak
-  Zitbanken
-  Foto aanduiding
-  Inkom

Legende: Grondplannen en snede's

-  Perceelgrens
-  Inkom
-  Technische koker


Legende: funderings/ rioleringsplan

    -  Perceelgrens
-  Regenwater
-  Afvalwater
-  Fecaalwater
-  Controleput
-  Syfonput
-  Energiebocht
-  Socarex


Legende: Materiaal gevels

-  1 Glas
-  2 Metselwerk halfsteensverband
-  3 Aluminium kader
-  4 Dorpel blauwe hardsteen
-  5 Padoek
-  6 Dakpannen
-  7 XPS-Isolatie


Legende: Plannen brandweer

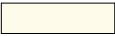-  Compartiment 1
-  Compartiment 2
-  Compartiment 3
-  Compartiment 4
-  Compartimenteringswand REI60
-  Technische kokers REI60
-  Nooduitgang


APU3	Aanvraag van stedenbouwkundige handeling (en) Bouwen van een meergezinswoning in stedelijke context, Velodroom	Plan: BA_Gebouw2_LB	Noordpijl: 
Bouwplaats:	Brugge West-Vlaanderen 8200 Velodroomstraat 79A-85 BRUGGE 24 AFD/ST-MICHIELS 1 AFD/, Sectie A	Datum: 06/08/2022	
Ontwerper:	Kint Yara Student Bachelor Toegepaste Architectuur Howest Brugge Academiejaar 2021-2022	Schaal: 1:100	Schaalbalk:

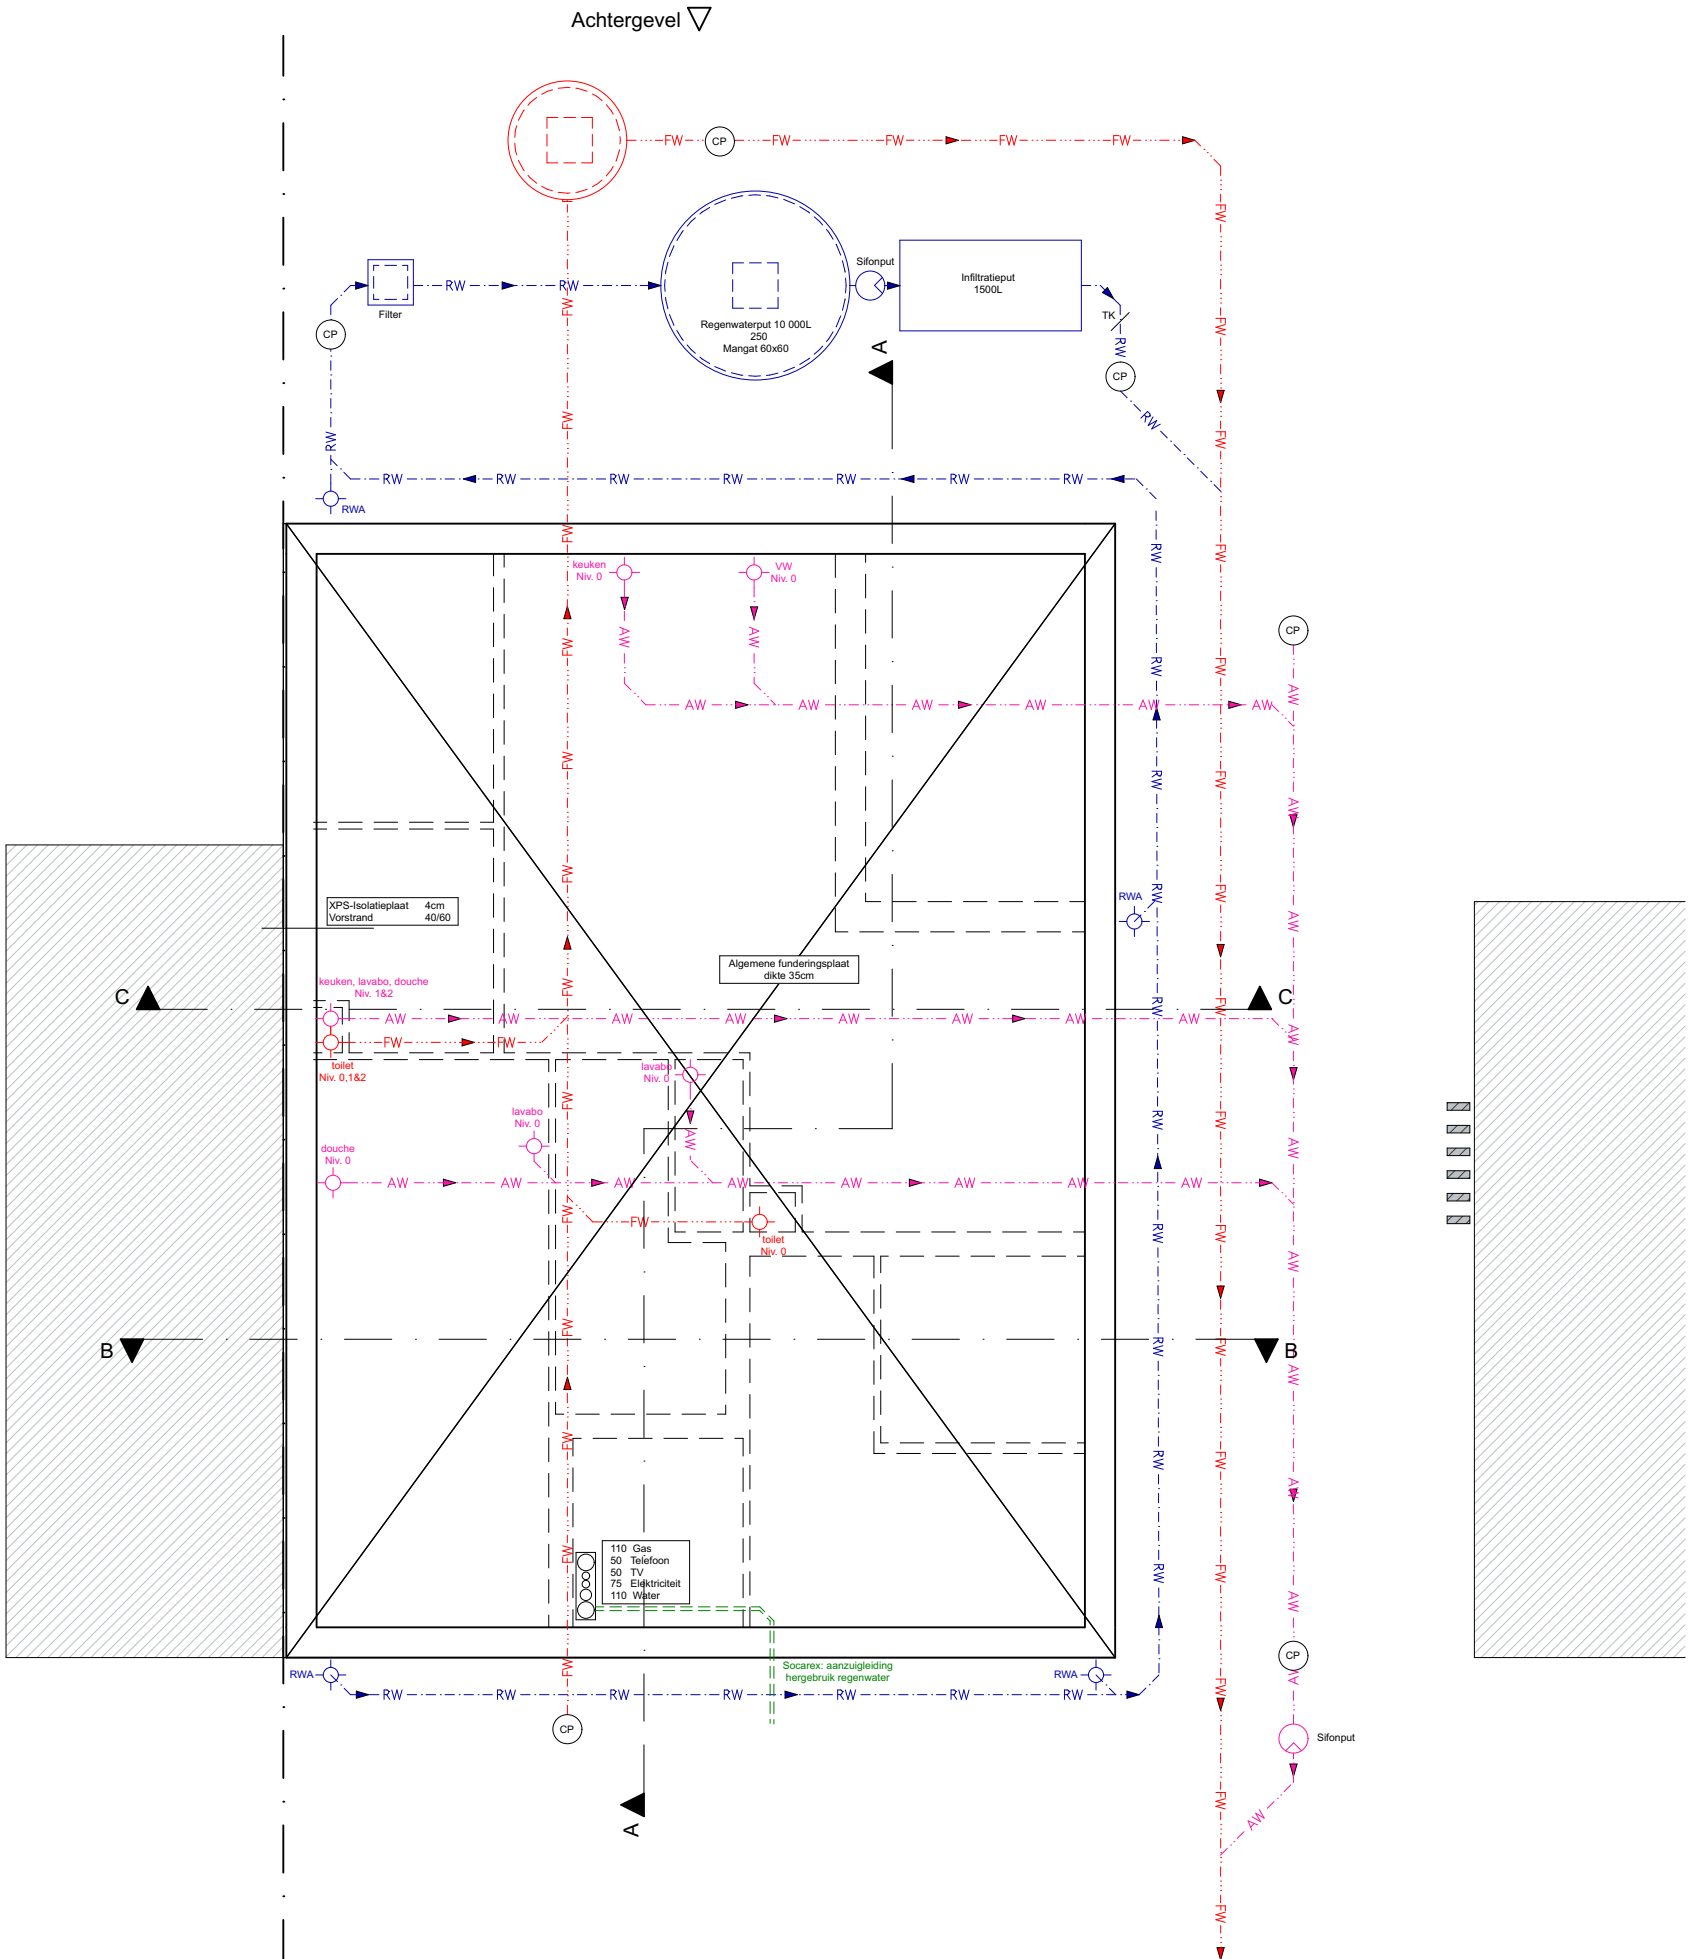


APU3	Aanvraag van stedenbouwkundige handeling (en) Bouwen van een meergezinswoning in stedelijke context, Velodroom	Plan: BA_Gebouw2_P_N_-1	Noordpijl: 
Bouwplaats:	Brugge West-Vlaanderen 8200 Velodroomstraat 79A-85 BRUGGE 24 AFD/ST-MICHIELS 1 AFD/, Sectie A	Datum: 06/08/2022	
Ontwerper:	Kint Yara Student Bachelor Toegepaste Architectuur Howest Brugge Academiejahr 2021-2022	Schaal: 1:100	Schaalbalk: 

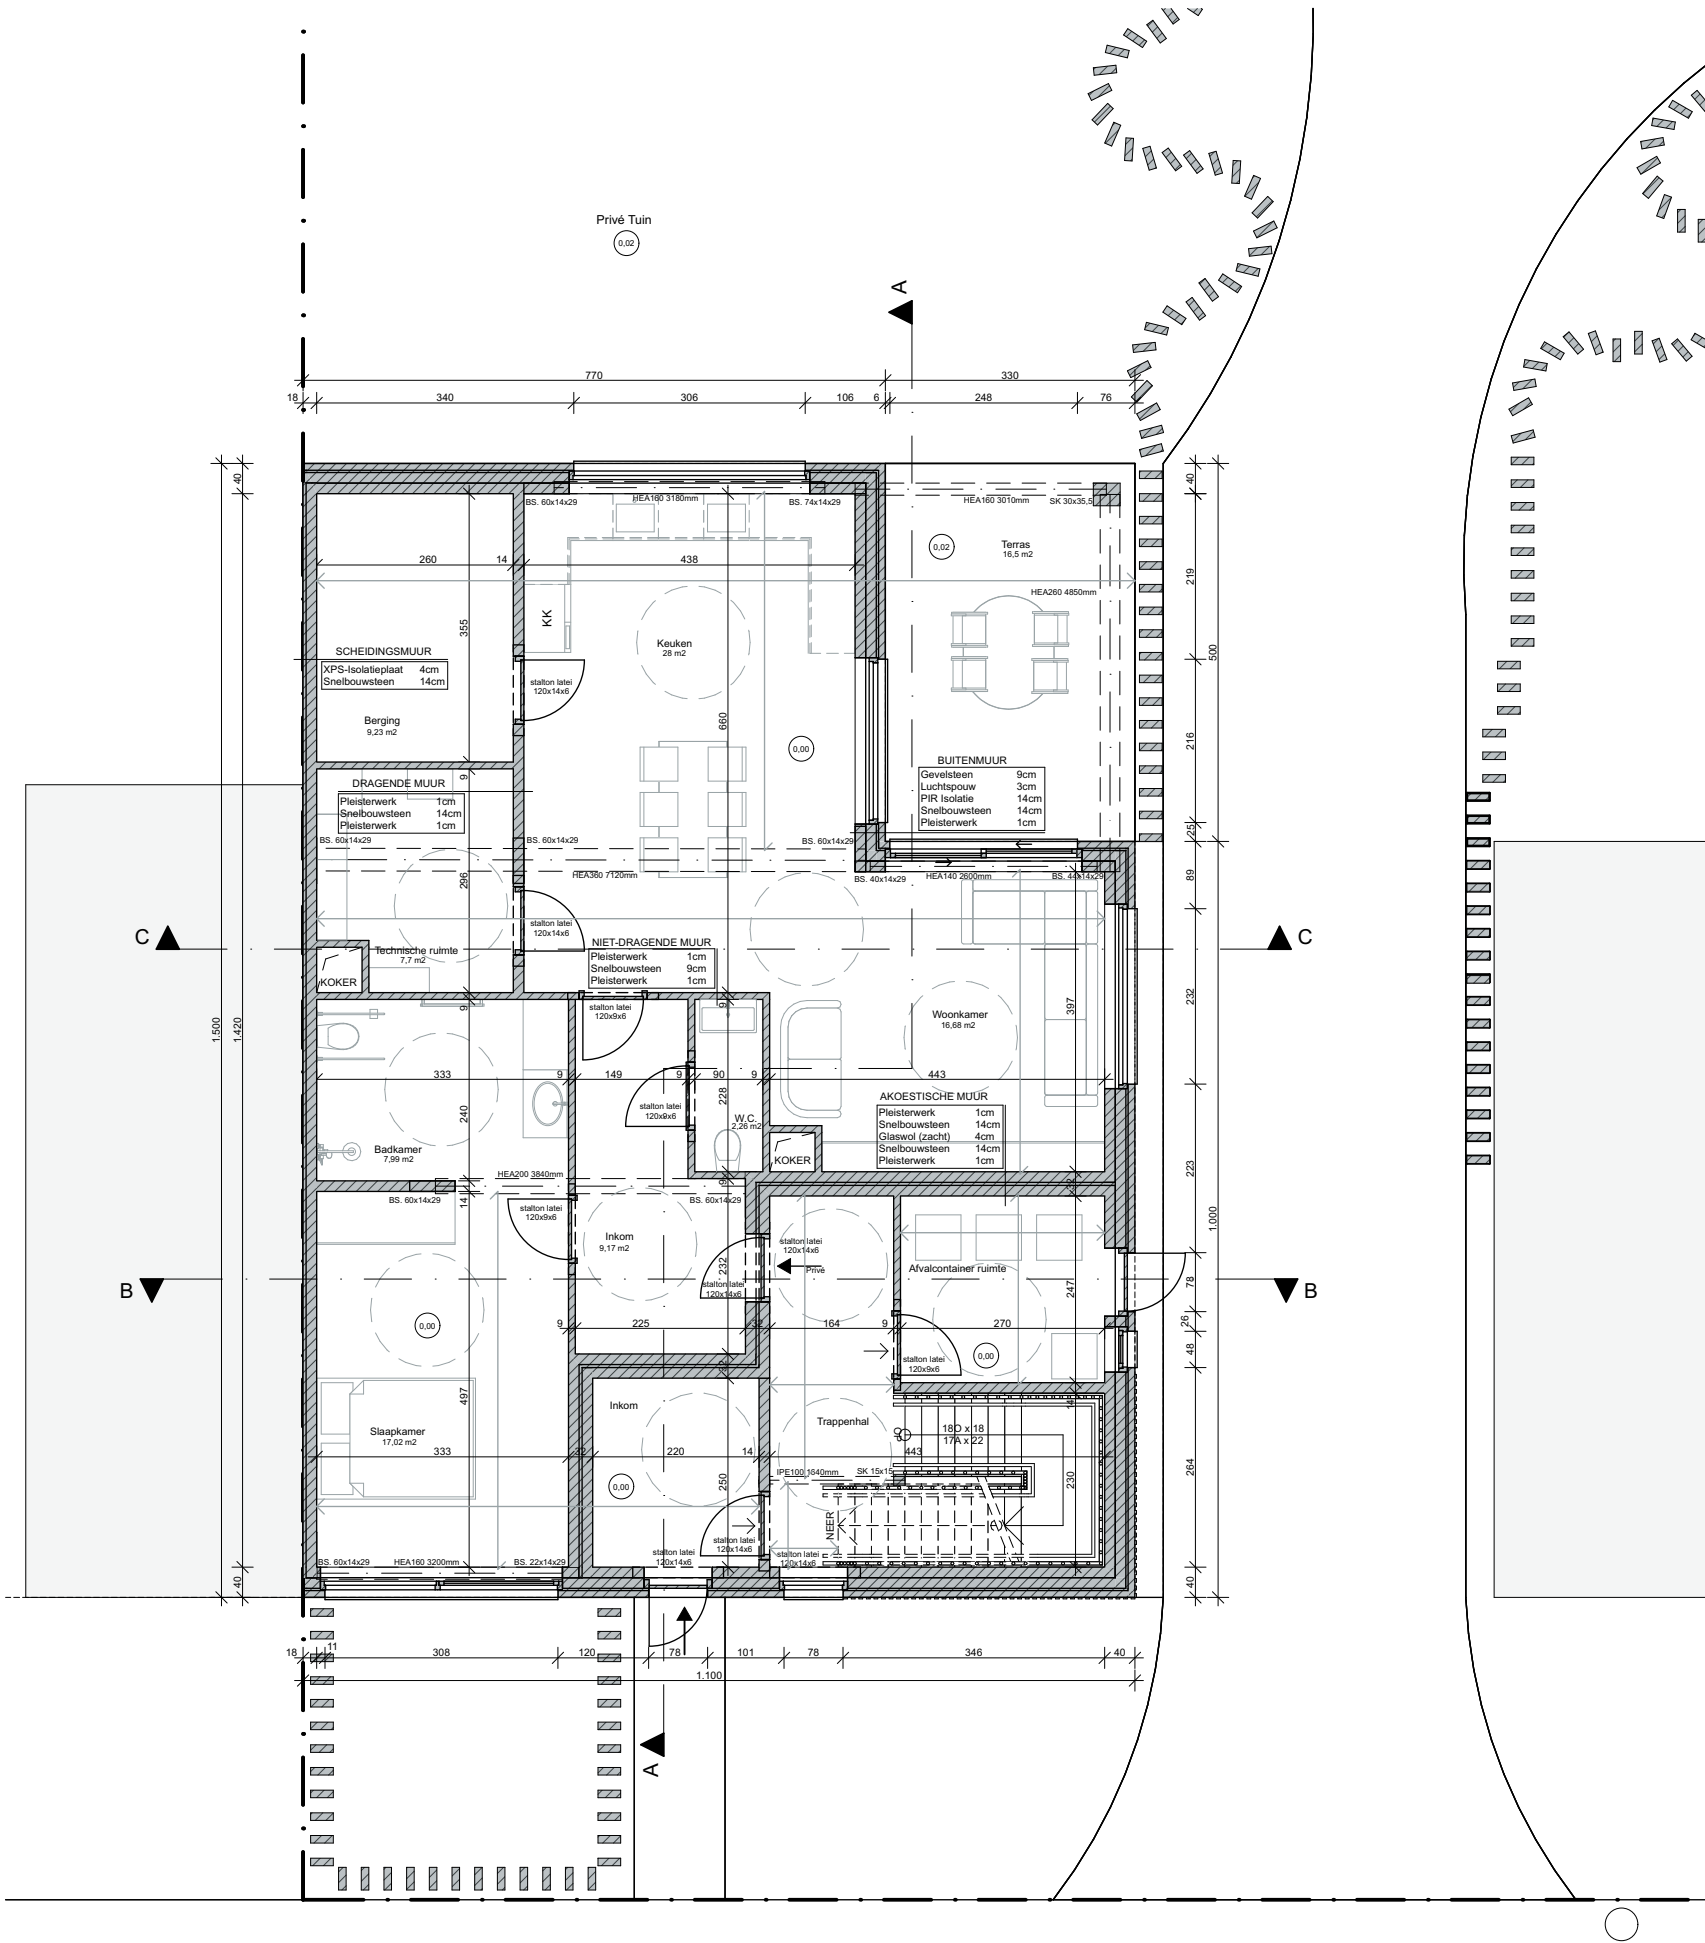


APU3	Aanvraag van stedenbouwkundige handeling (en) Bouwen van een meergezinswoning in stedelijke context, Velodroom	Plan: BA_Gebouw2_P_N_0	Noordpijl: 
Bouwplaats:	Brugge West-Vlaanderen 8200 Velodroomstraat 79A-85 BRUGGE 24 AFD/ST-MICHIELS 1 AFD/, Sectie A	Datum: 06/08/2022	
Ontwerper:	Kint Yara Student Bachelor Toegepaste Architectuur Howest Brugge Academiejaar 2021-2022	Schaal: 1:100	Schaalbalk: 

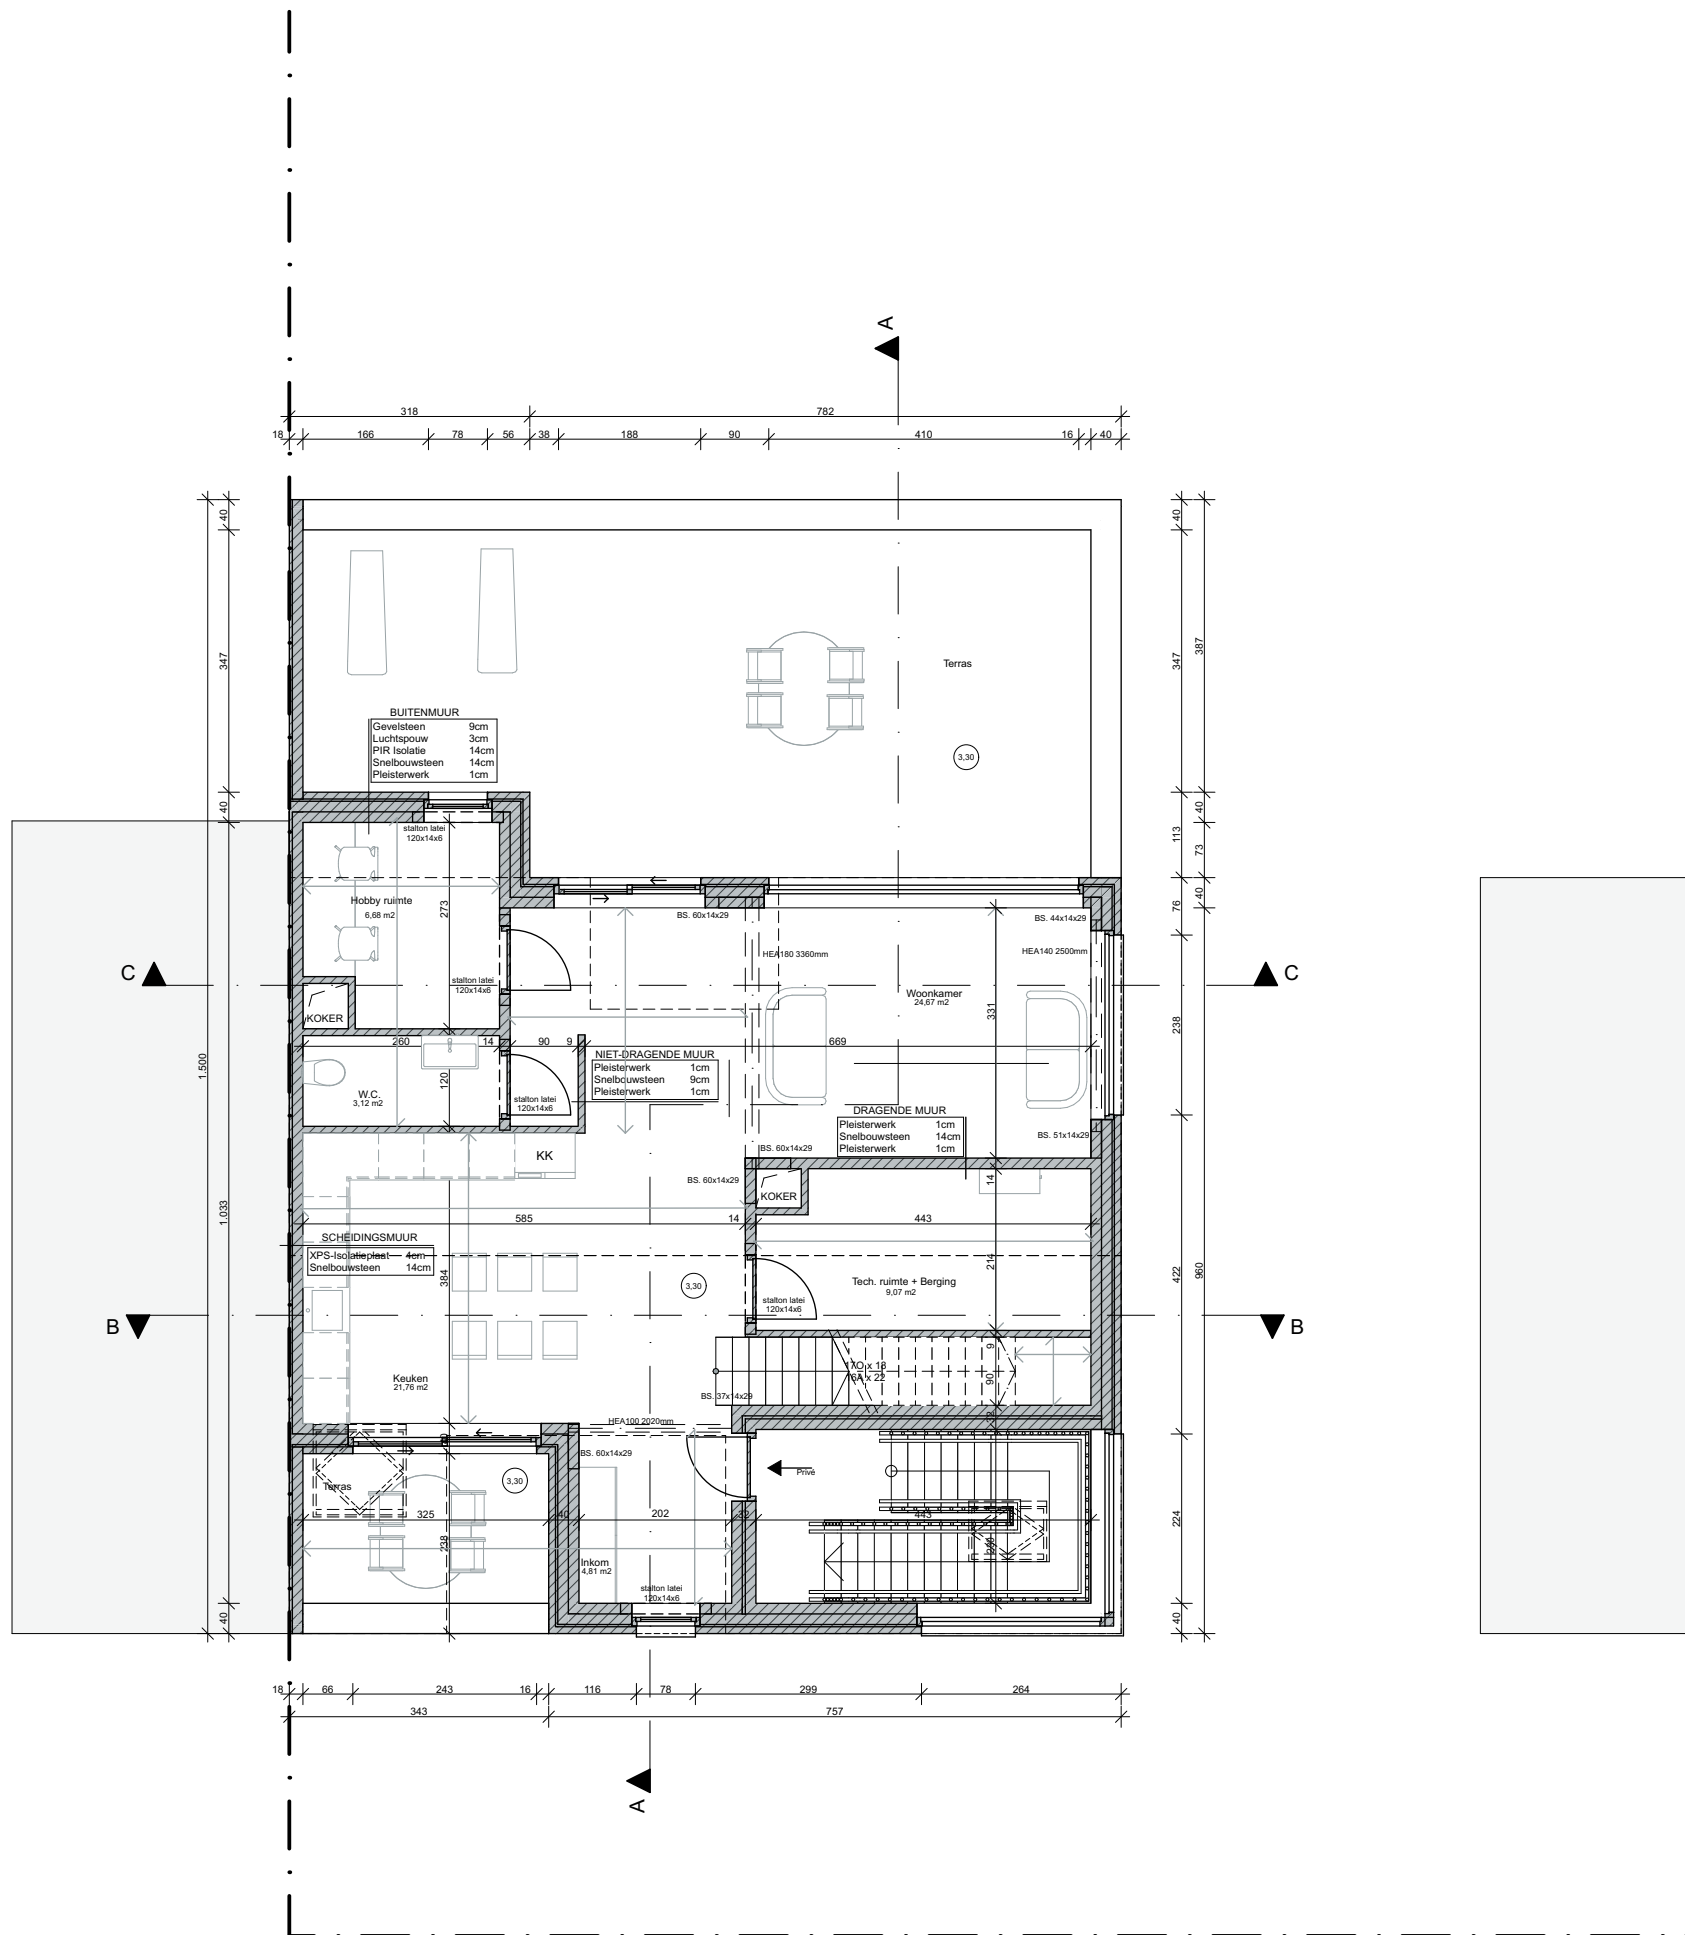



APU3 Aanvraag van stedenbouwkundige handeling (en) Bouwen van een meergezinswoning in stedelijke context, Velodroom	Plan: BA_Gebouw2_P_N_1	Noordpijl: 
Bouwplaats: Brugge West-Vlaanderen 8200 Velodroomstraat 79A-85 BRUGGE 24 AFD/ST-MICHIELS 1 AFD/, Sectie A	Datum: 06/08/2022	
Ontwerper: Kint Yara Student Bachelor Toegepaste Architectuur Howest Brugge Academiejaar 2021-2022	Schaal: 1:100	Schaalbalk: 

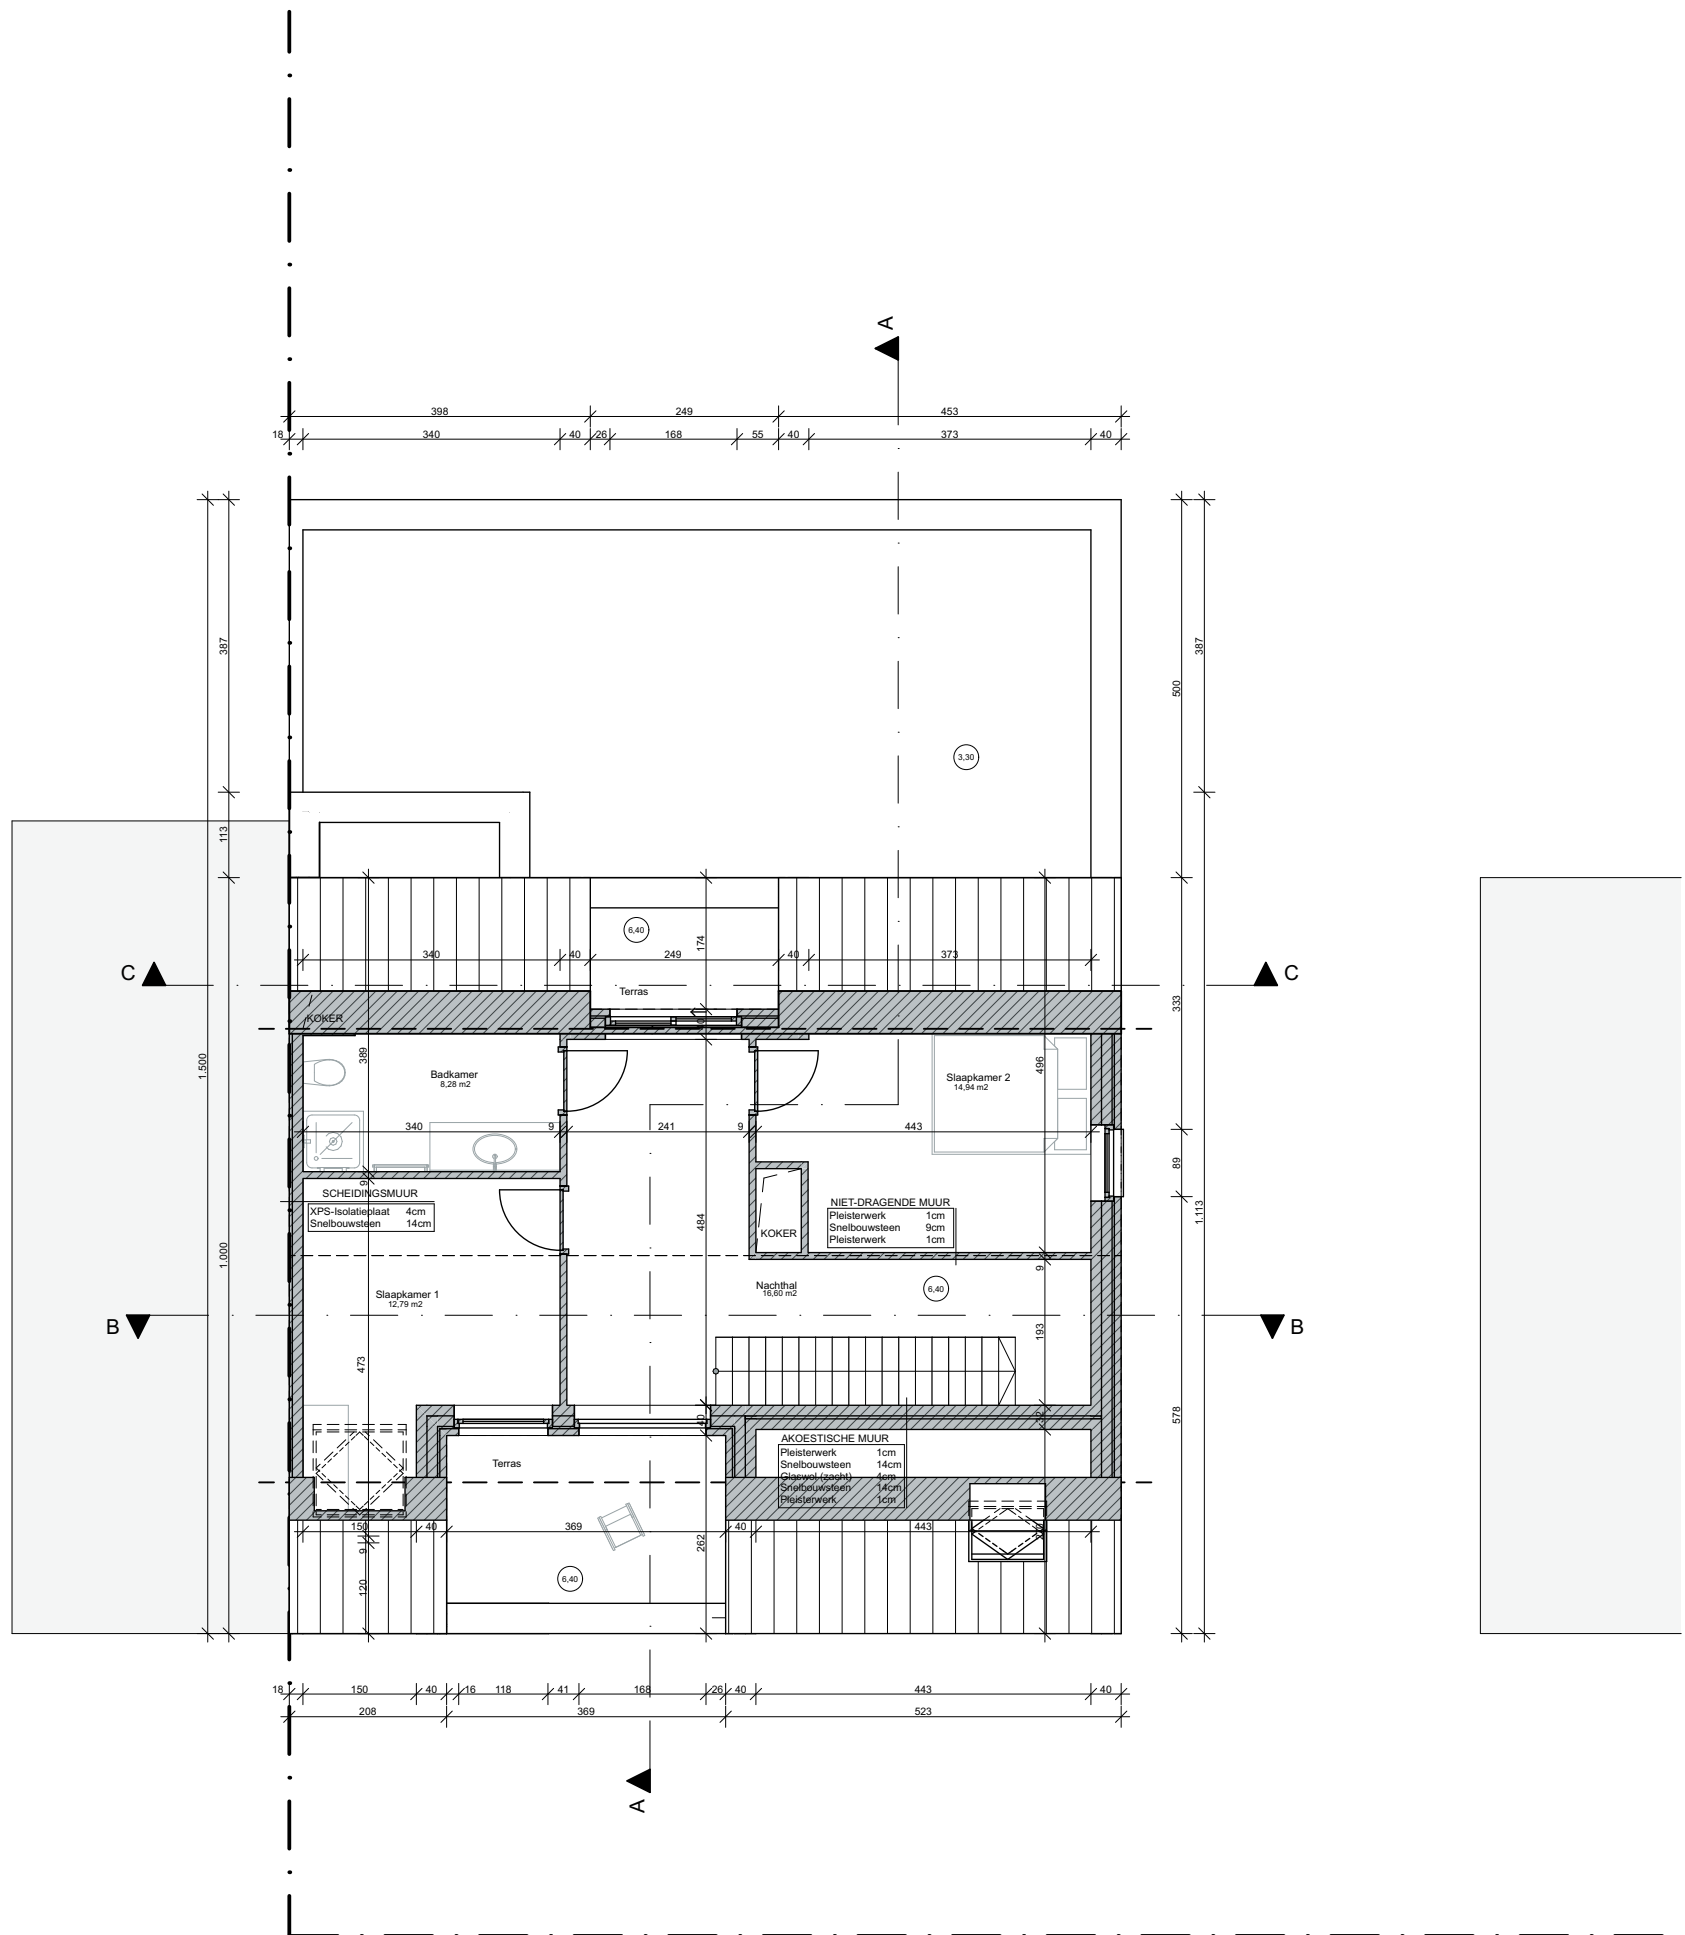


APU3 Aanvraag van stedenbouwkundige handeling (en) Bouwen van een meergezinswoning in stedelijke context, Velodroom Bouwplaats: Brugge West-Vlaanderen 8200 Velodroomstraat 79A-85 BRUGGE 24 AFD/ST-MICHIELS 1 AFD/, Sectie A Ontwerper: Kint Yara Student Bachelor Toegepaste Architectuur Howest Brugge Academiejaar 2021-2022	Plan: BA_Gebouw2_P_N_2 Datum: 06/08/2022 Schaal: 1:100	Noordpijl:  Schaalbalk: 
---	--	--

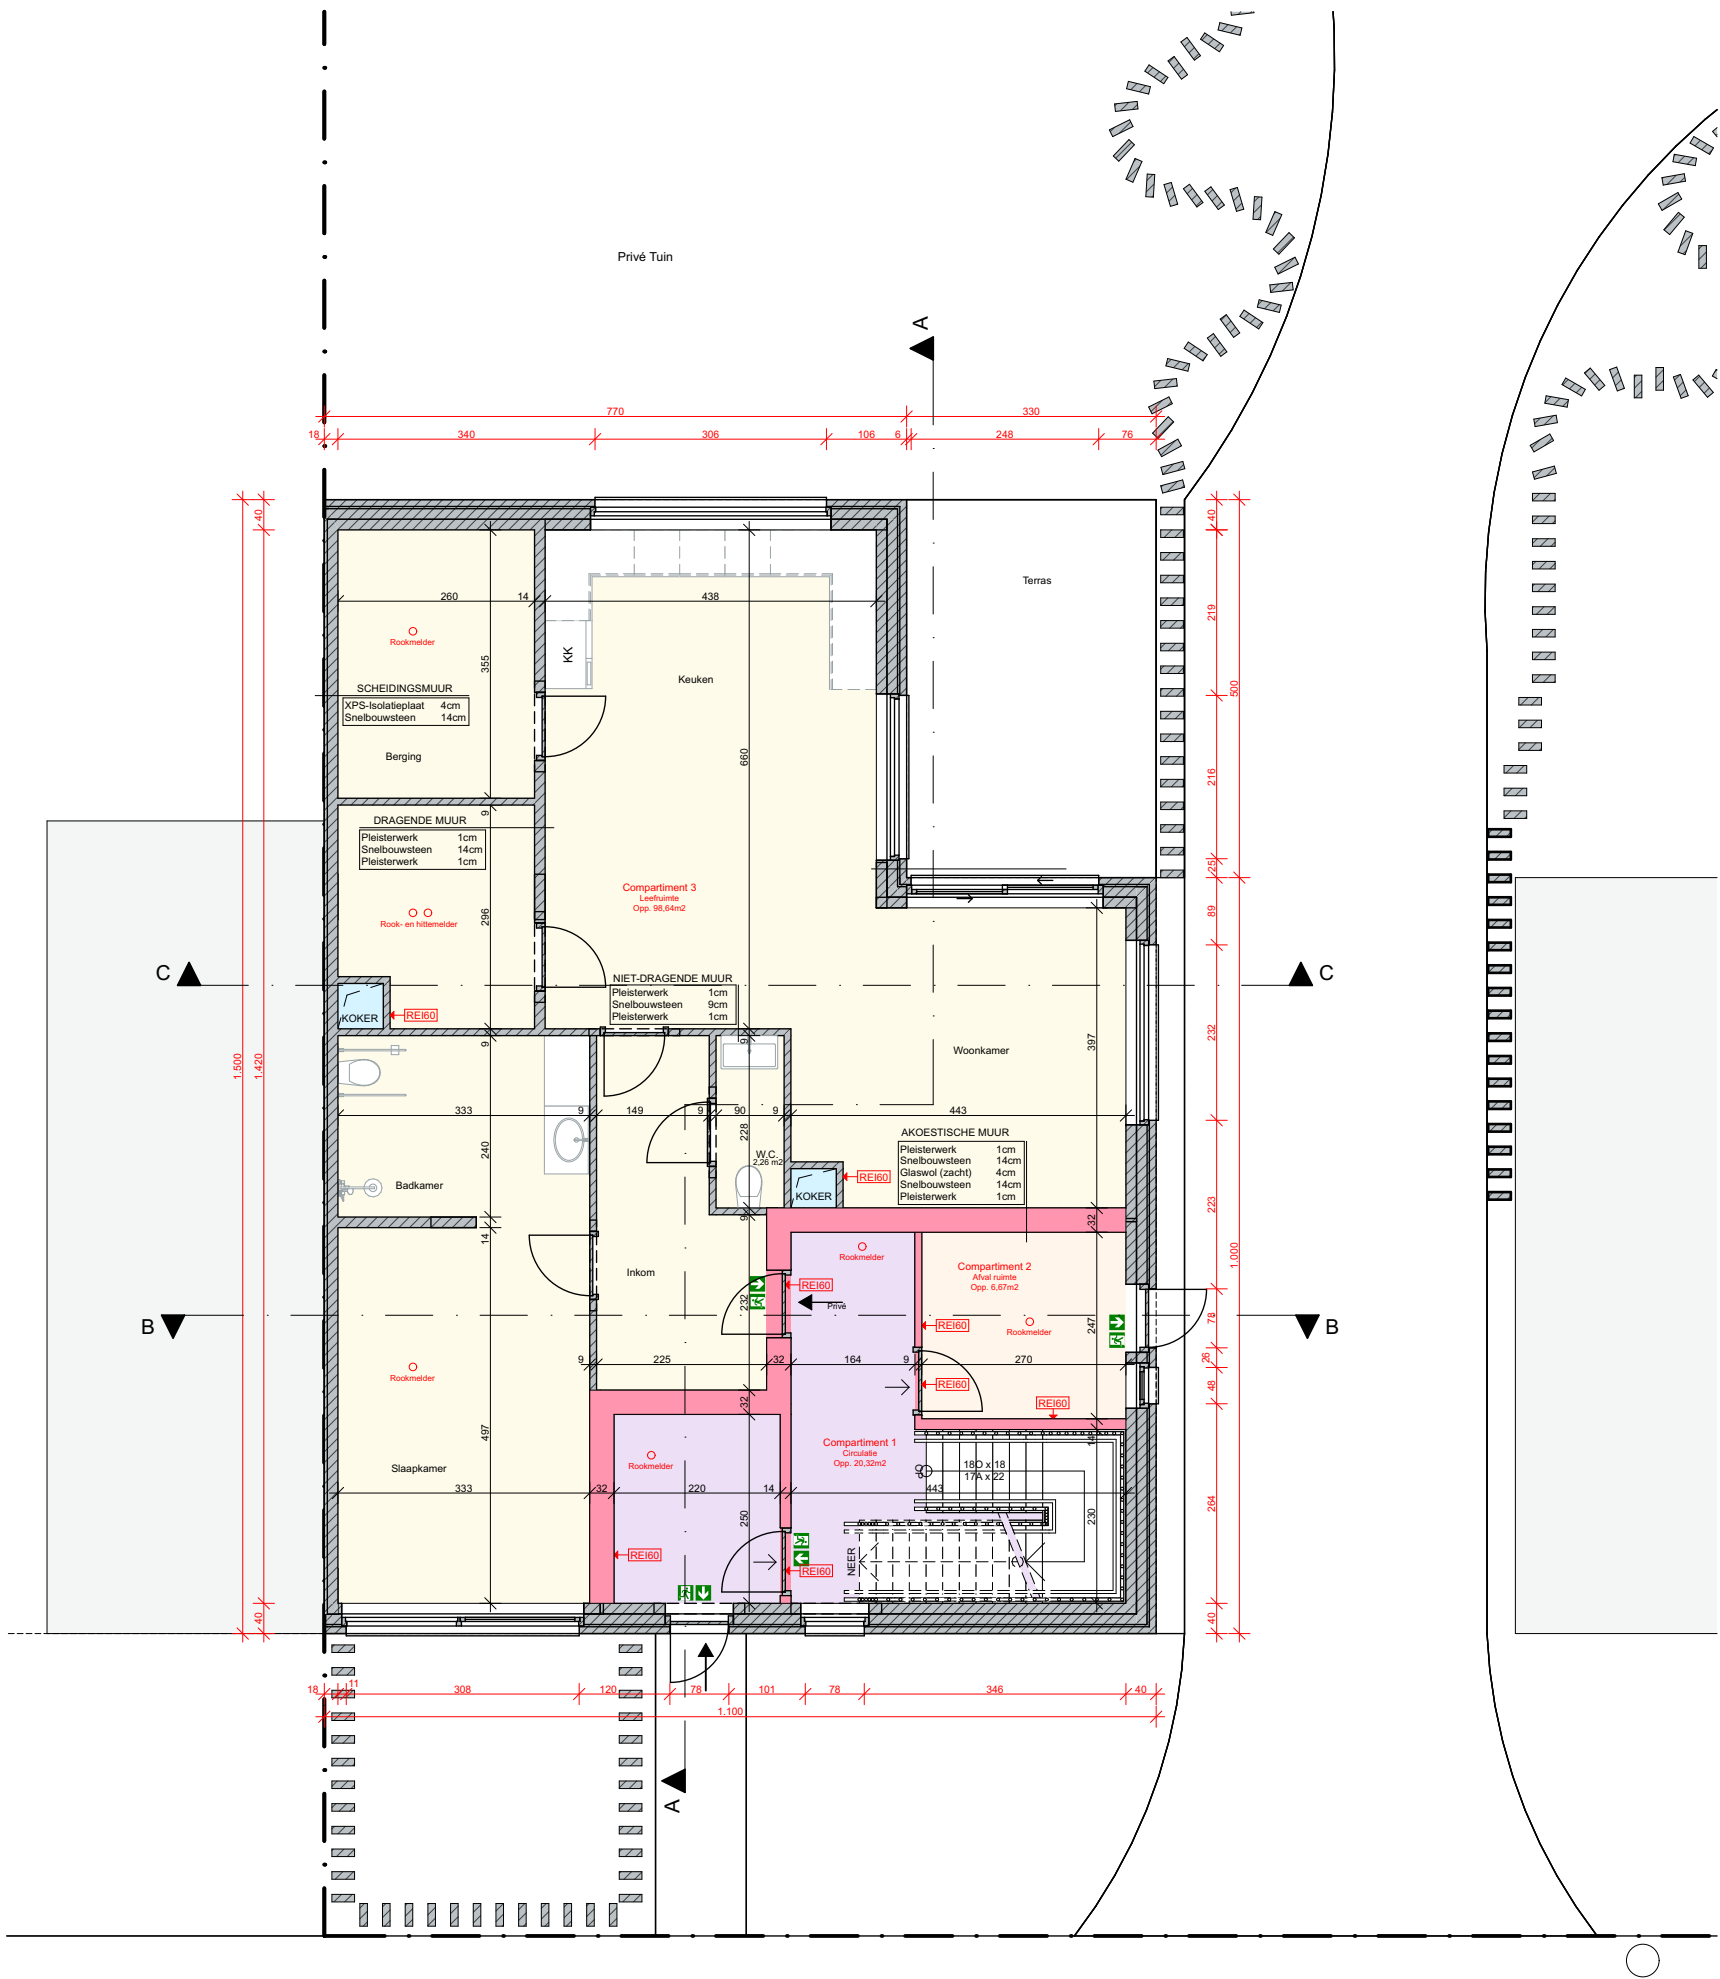

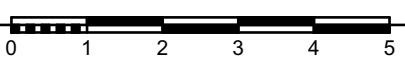
APU3	Aanvraag van stedenbouwkundige handeling (en) Bouwen van een meergezinswoning in stedelijke context, Velodroom	Plan: BA_Gebouw2_PB_N_0	Noordpijl: 
Bouwplaats:	Brugge West-Vlaanderen 8200 Velodroomstraat 79A-85 BRUGGE 24 AFD/ST-MICHIELS 1 AFD/ Sectie A	Datum: 06/08/2022	Schaalbalk: 
Ontwerper:	Kint Yara Student Bachelor Toegepaste Architectuur Howest Brugge Academiejahr 2021-2022	Schaal: 1:100	

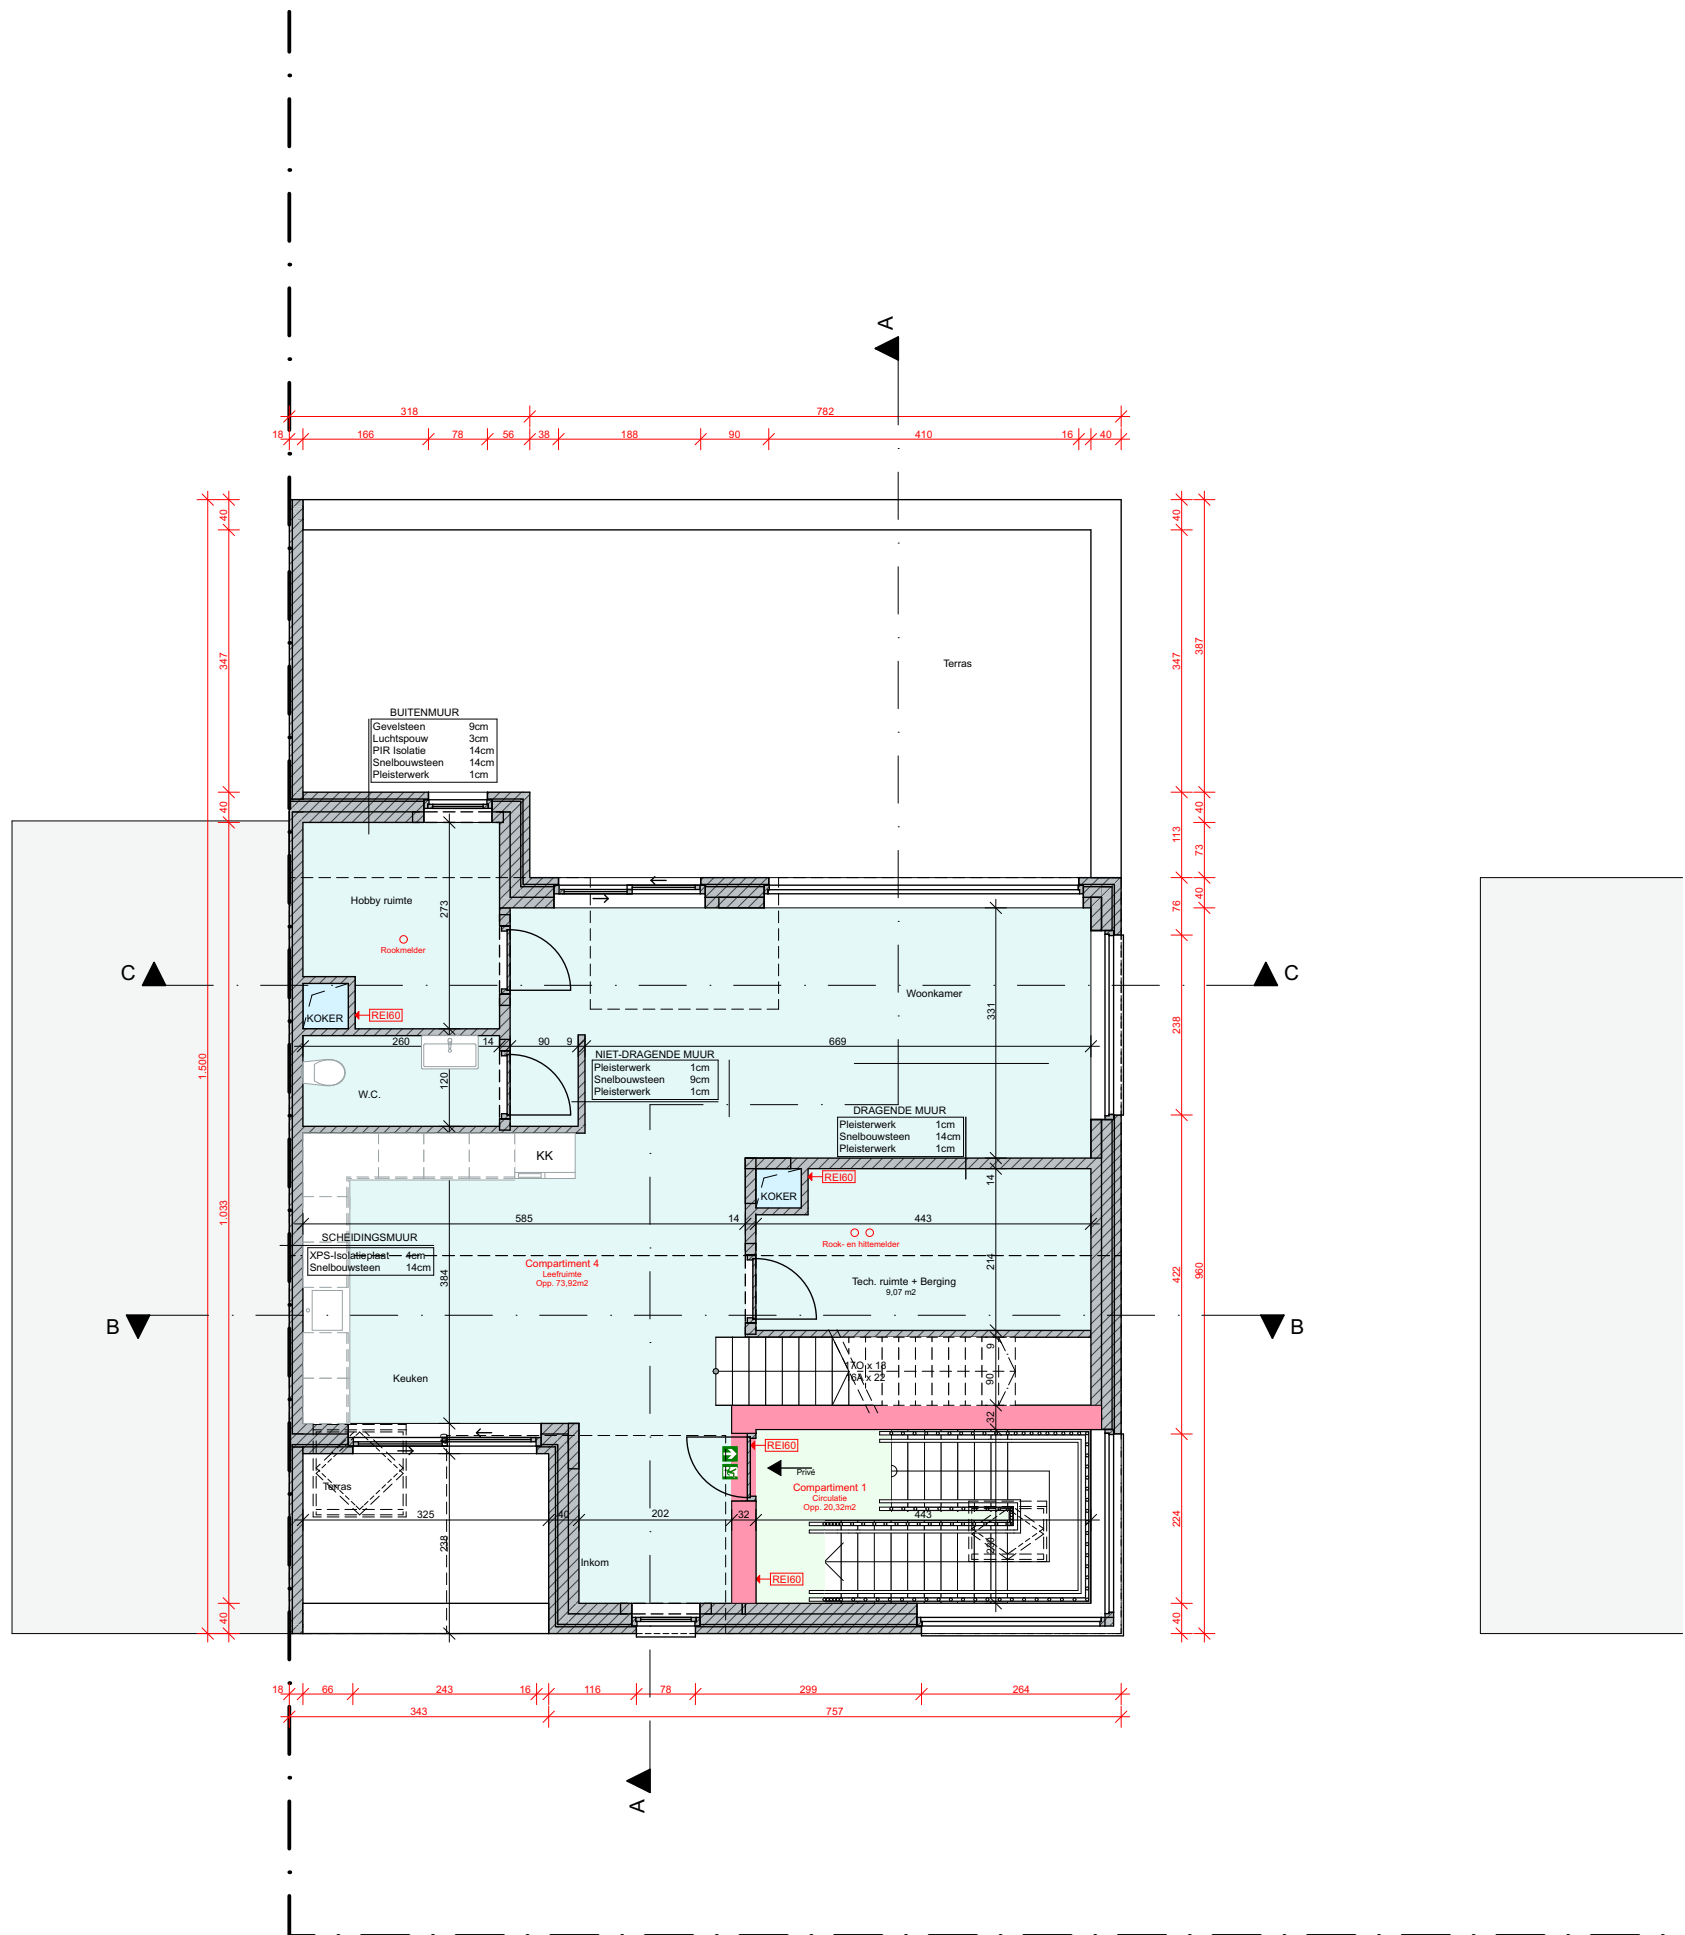


APU3 Aanvraag van stedenbouwkundige handeling (en) Bouwen van een meergezinswoning in stedelijke context, Velodroom Bouwplaats: Brugge West-Vlaanderen 8200 Velodroomstraat 79A-85 BRUGGE 24 AFD/ST-MICHIELS 1 AFD/, Sectie A Ontwerper: Kint Yara Student Bachelor Toegepaste Architectuur Howest Brugge Academiejaar 2021-2022	Plan: BA_Gebouw2_PB_N_1 Datum: 06/08/2022 Schaal: 1:100	Noordpijl:  Schaalbalk: 
---	---	--

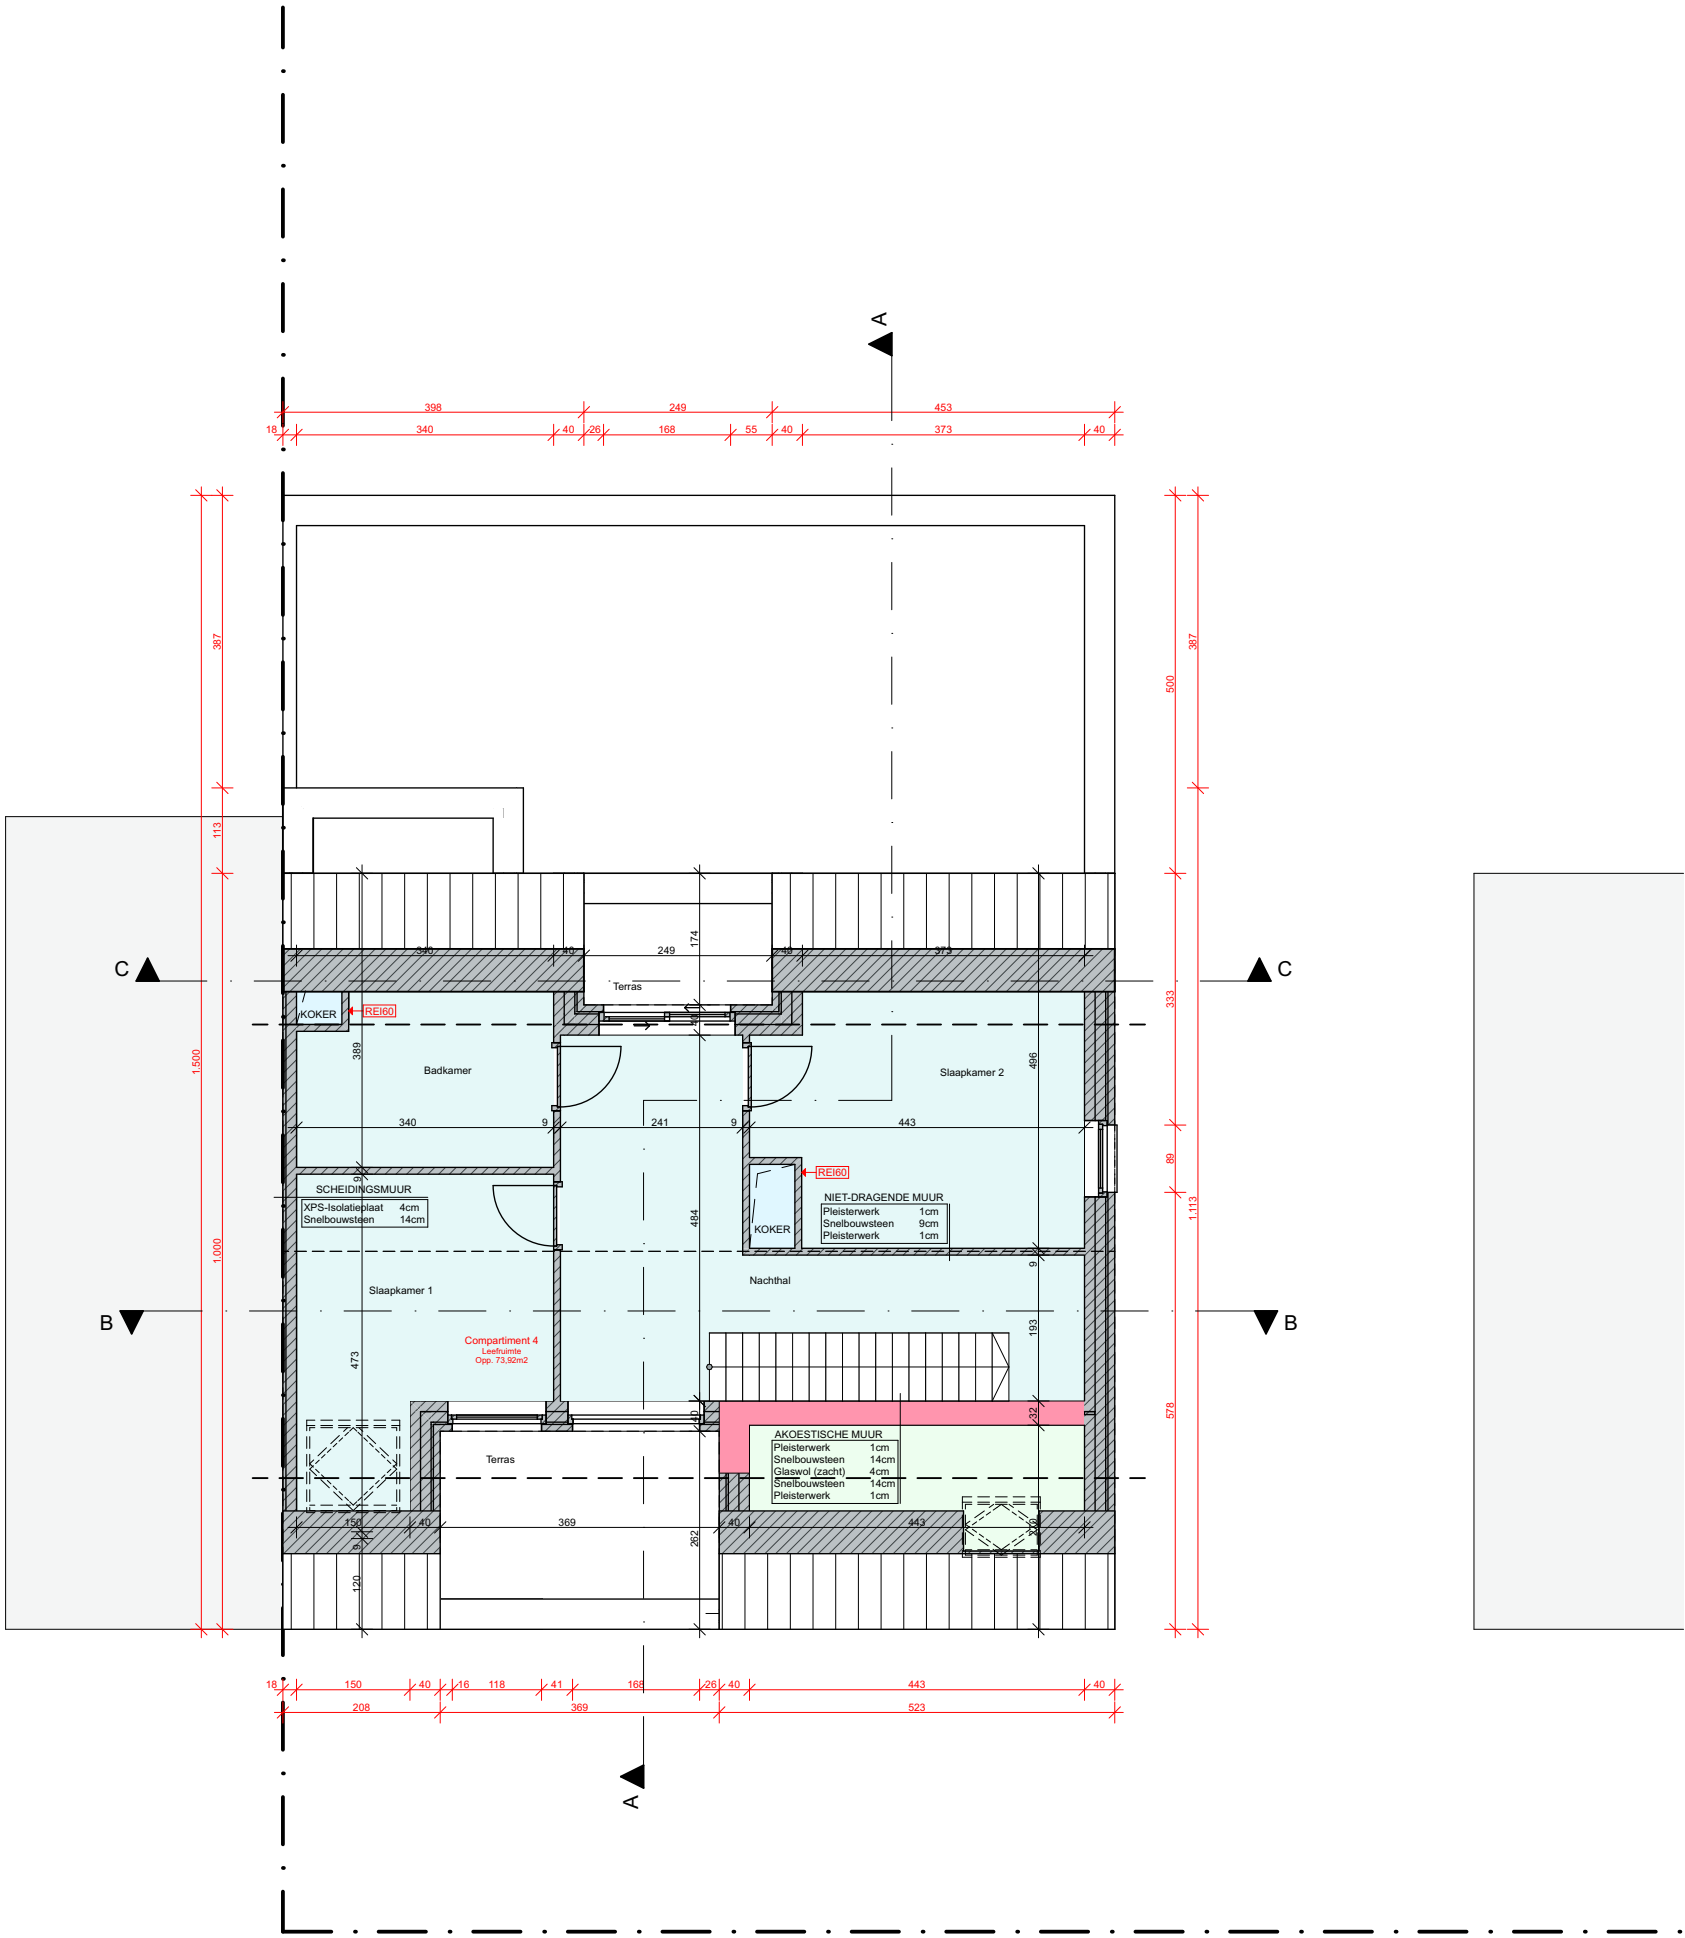


APU3	Aanvraag van stedenbouwkundige handeling (en) Bouwen van een meergezinswoning in stedelijke context, Velodroom	Plan: BA_Gebouw2_PB_N_2	Noordpijl: 
Bouwplaats:	Brugge West-Vlaanderen 8200 Velodroomstraat 79A-85 BRUGGE 24 AFD/ST-MICHIELS 1 AFD/, Sectie A	Datum: 06/08/2022	Schaalbalk: 
Ontwerper:	Kint Yara Student Bachelor Toegepaste Architectuur Howest Brugge Academiejahr 2021-2022	Schaal: 1:100	

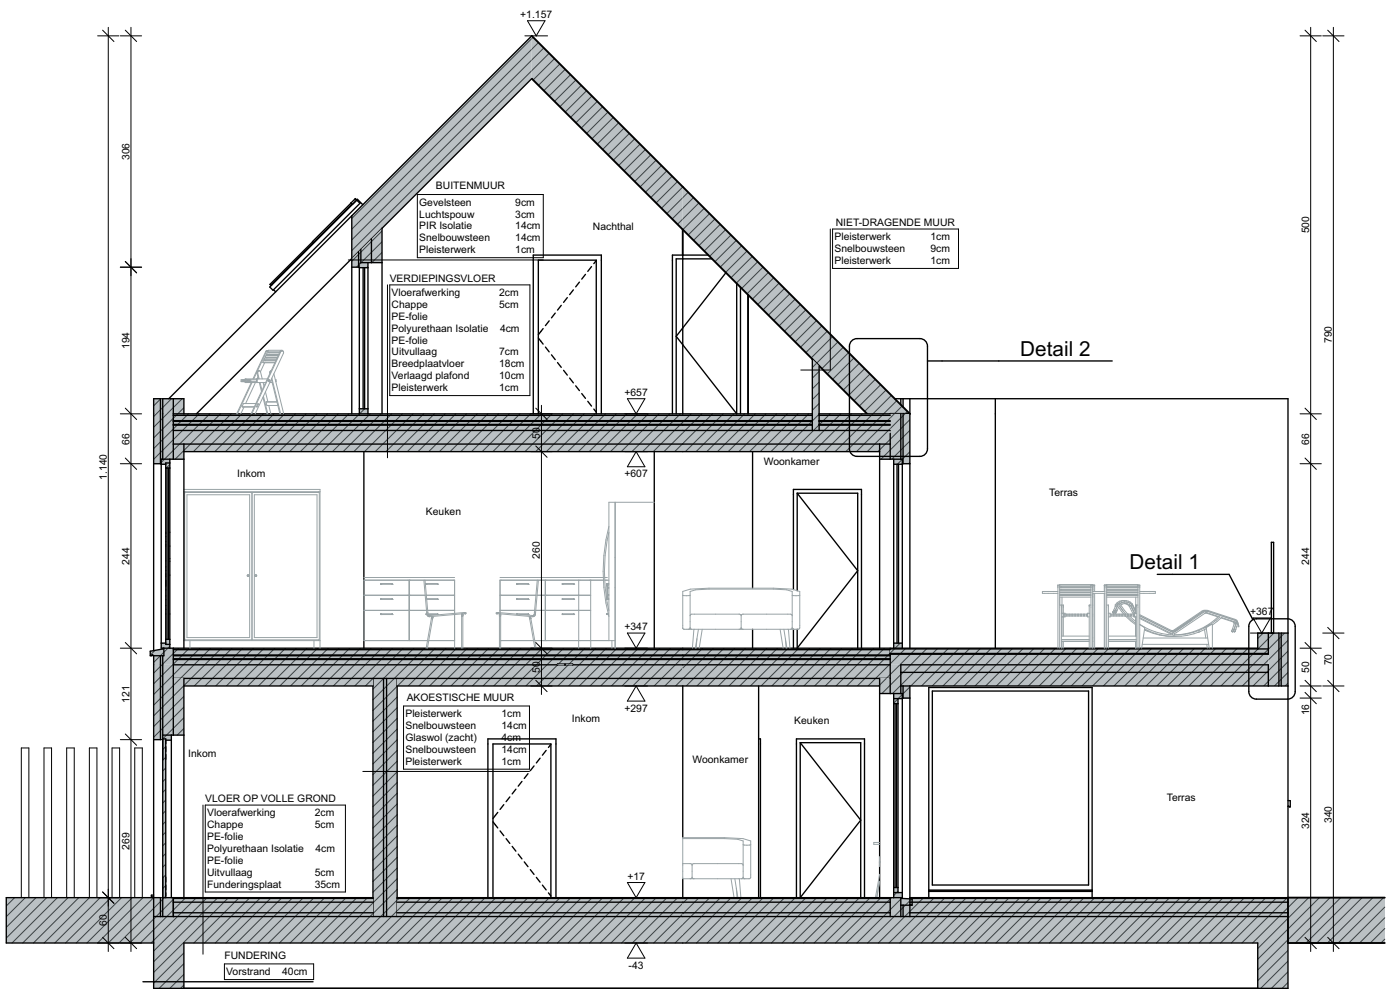



APU3	Aanvraag van stedenbouwkundige handeling (en) Bouwen van een meergezinswoning in stedelijke context, Velodroom	Plan: BA_Gebouw2_S_N_A	Noordpijl: 
Bouwplaats:	Brugge West-Vlaanderen 8200 Velodroomstraat 79A-85 BRUGGE 24 AFD/ST-MICHIELS 1 AFD/, Sectie A	Datum: 06/08/2022	Schaalbalk: 
Ontwerper:	Kint Yara Student Bachelor Toegepaste Architectuur Howest Brugge Academiejaar 2021-2022	Schaal: 1:100	

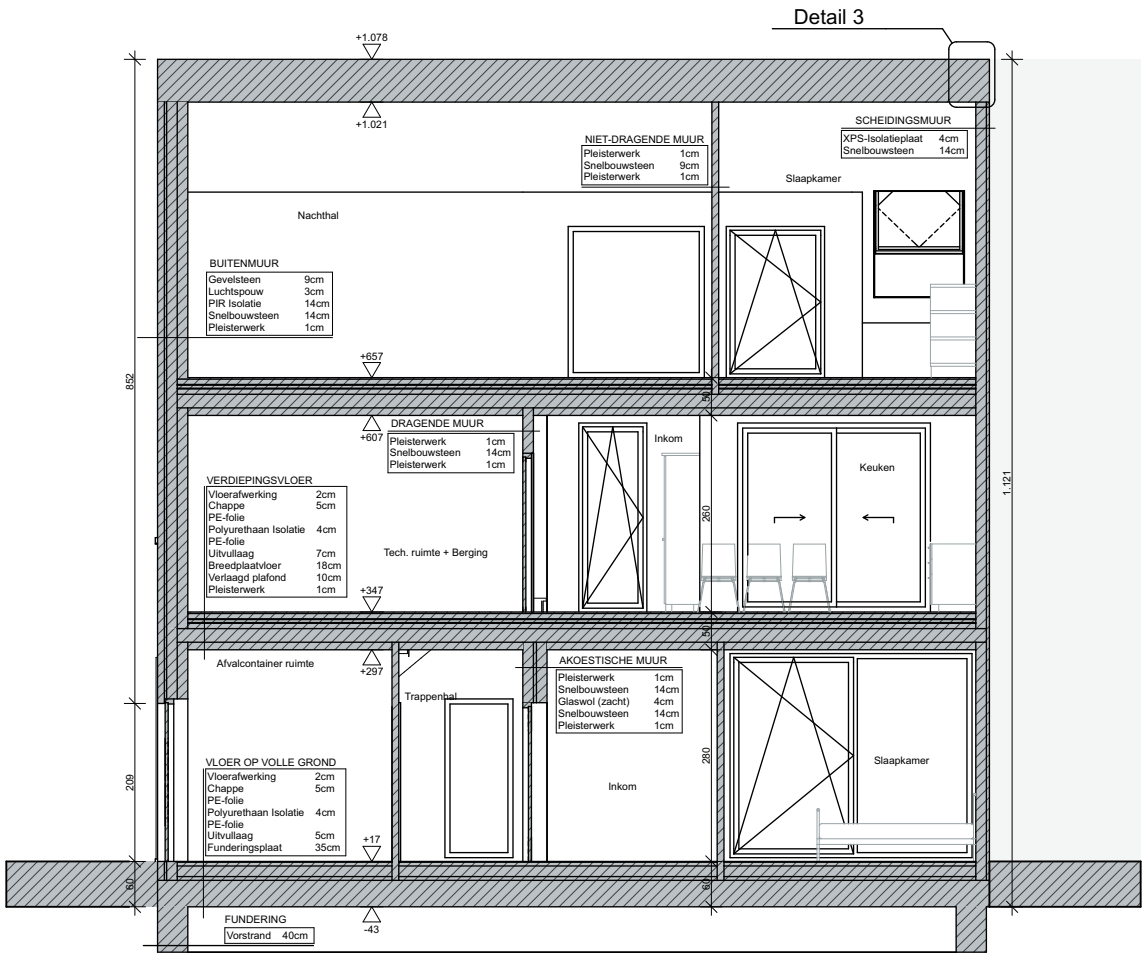


APU3	Aanvraag van stedenbouwkundige handeling (en) Bouwen van een meergezinswoning in stedelijke context, Velodroom	Plan: BA_Gebouw2_S_N_B	Noordpijl: 
Bouwplaats:	Brugge West-Vlaanderen 8200 Velodroomstraat 79A-85 BRUGGE 24 AFD/ST-MICHIELS 1 AFD/, Sectie A	Datum: 06/08/2022	
Ontwerper:	Kint Yara Student Bachelor Toegepaste Architectuur Howest Brugge Academiejaar 2021-2022	Schaal: 1:100	Schaalbalk: 0 1 2 3 4 5

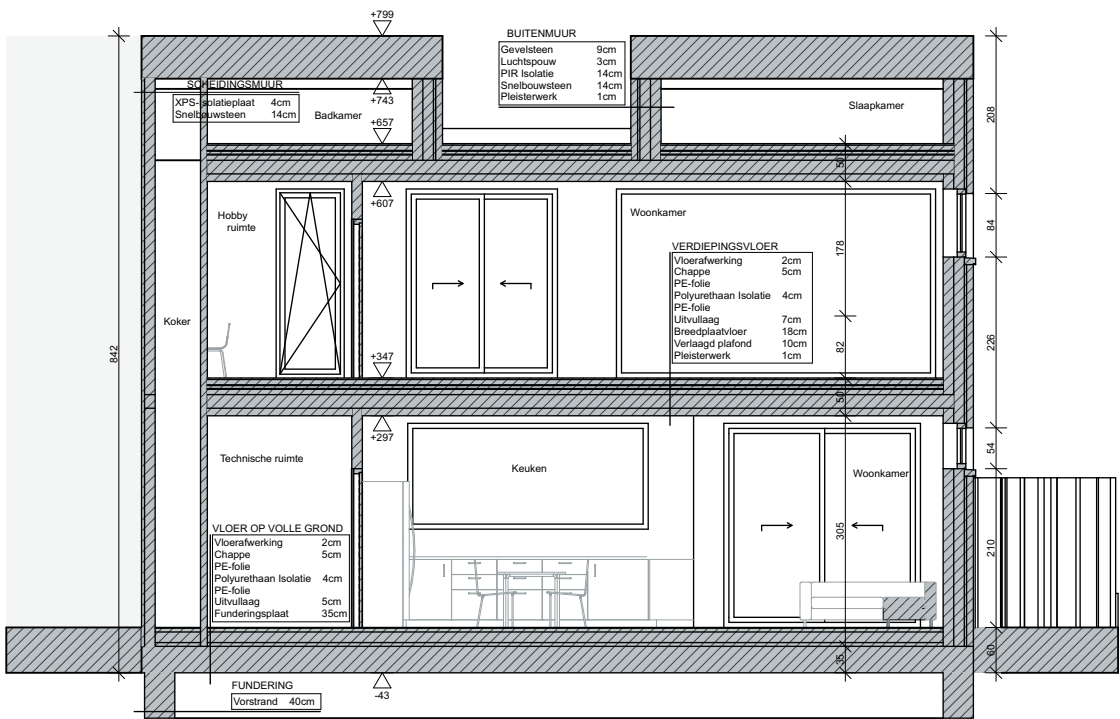

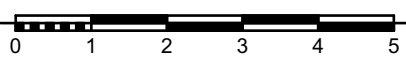
APU3	Aanvraag van stedenbouwkundige handeling (en) Bouwen van een meergezinswoning in stedelijke context, Velodroom	Plan: BA_Gebouw2_S_N_C	Noordpijl: 
Bouwplaats:	Brugge West-Vlaanderen 8200 Velodroomstraat 79A-85 BRUGGE 24 AFD/ST-MICHIELS 1 AFD/, Sectie A	Datum: 06/08/2022	
Ontwerper:	Kint Yara Student Bachelor Toegepaste Architectuur Howest Brugge Academiejaar 2021-2022	Schaal: 1:100	Schaalbalk: 

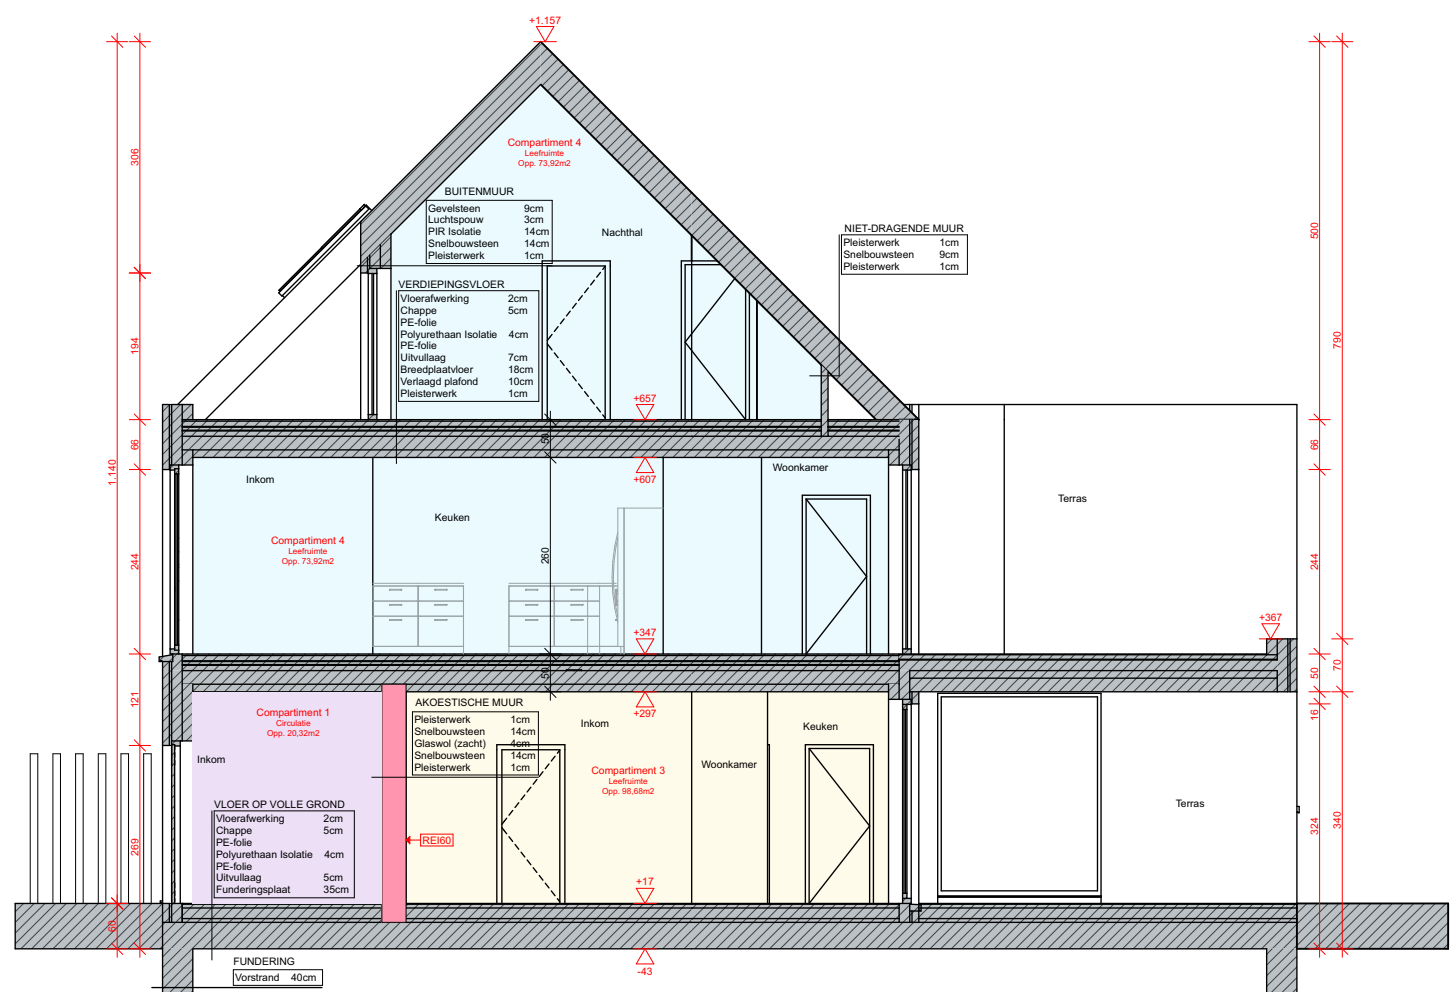


APU3 Aanvraag van stedenbouwkundige handeling (en) Bouwen van een meergezinswoning in stedelijke context, Velodroom Bouwplaats: Brugge West-Vlaanderen 8200 Velodroomstraat 79A-85 BRUGGE 24 AFD/ST-MICHIELS 1 AFD/, Sectie A Ontwerper: Kint Yara Student Bachelor Toegepaste Architectuur Howest Brugge Academiejaar 2021-2022	Plan: BA_Gebouw2_SB_N_A Datum: 06/08/2022 Schaal: 1:100	Noordpijl:  Schaalbalk: 
---	---	--

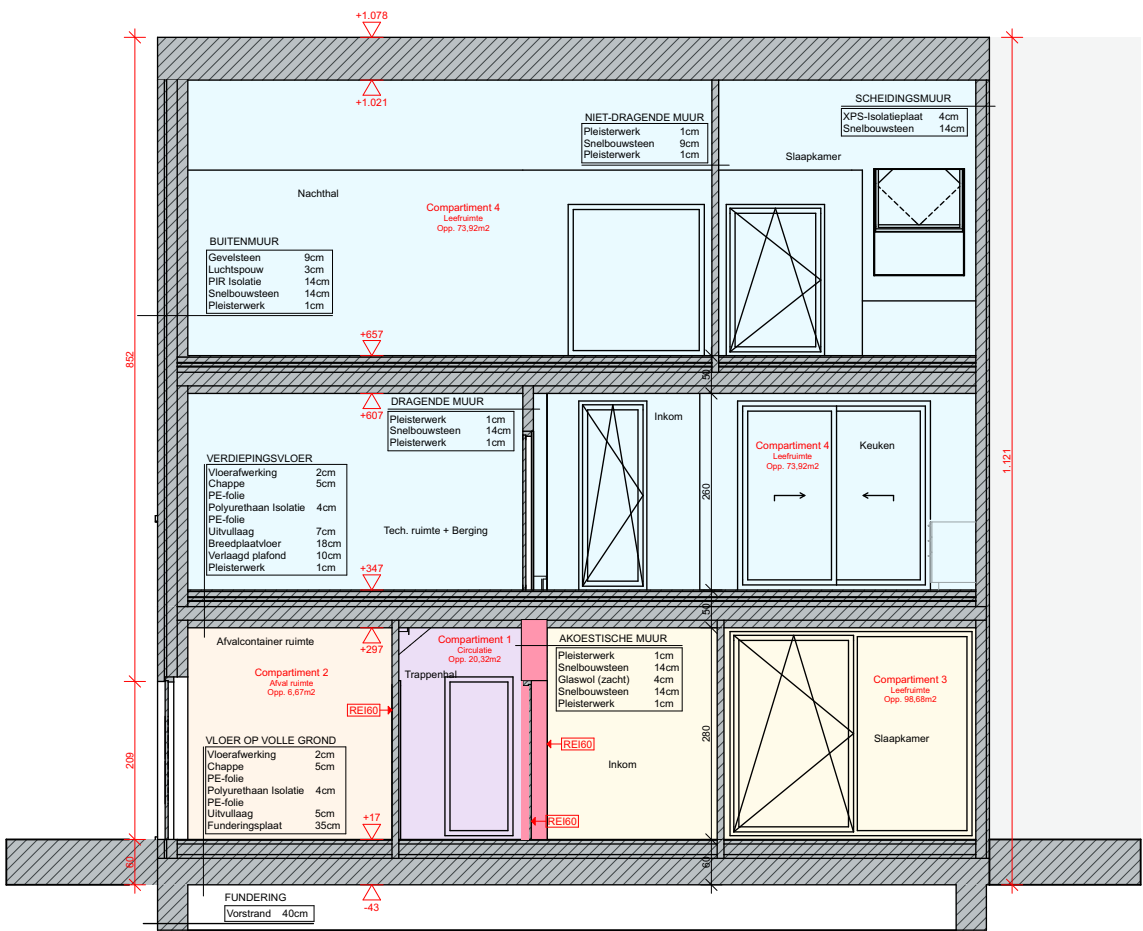



APU3	Aanvraag van stedenbouwkundige handeling (en) Bouwen van een meergezinswoning in stedelijke context, Velodroom	Plan: BA_Gebouw2_SB_N_B	Noordpijl: 
Bouwplaats:	Brugge West-Vlaanderen 8200 Velodroomstraat 79A-85 BRUGGE 24 AFD/ST-MICHIELS 1 AFD/, Sectie A	Datum: 06/08/2022	
Ontwerper:	Kint Yara Student Bachelor Toegepaste Architectuur Howest Brugge Academiejaar 2021-2022	Schaal: 1:100	Schaalbalk: 

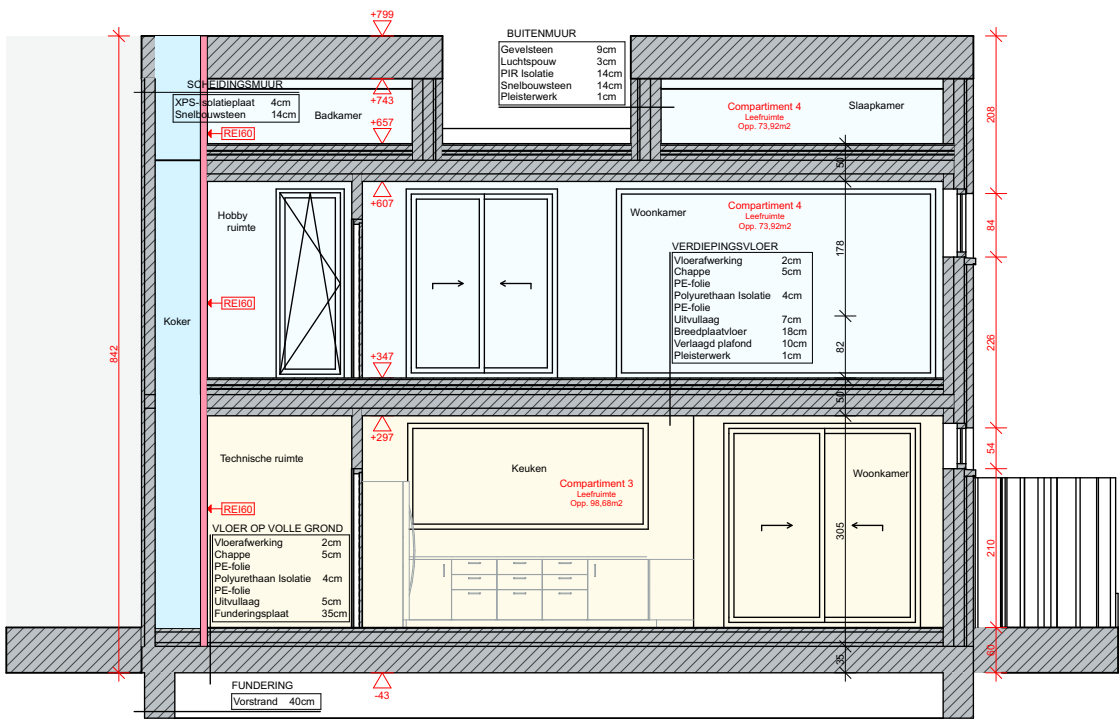


APU3	Aanvraag van stedenbouwkundige handeling (en) Bouwen van een meergezinswoning in stedelijke context, Velodroom	Plan: BA_Gebouw2_SB_N_C	Noordpijl: 
Bouwplaats:	Brugge West-Vlaanderen 8200 Velodroomstraat 79A-85 BRUGGE 24 AFD/ST-MICHIELS 1 AFD/, Sectie A	Datum: 06/08/2022	
Ontwerper:	Kint Yara Student Bachelor Toegepaste Architectuur Howest Brugge Academiejahr 2021-2022	Schaal: 1:100	Schaalbalk: 

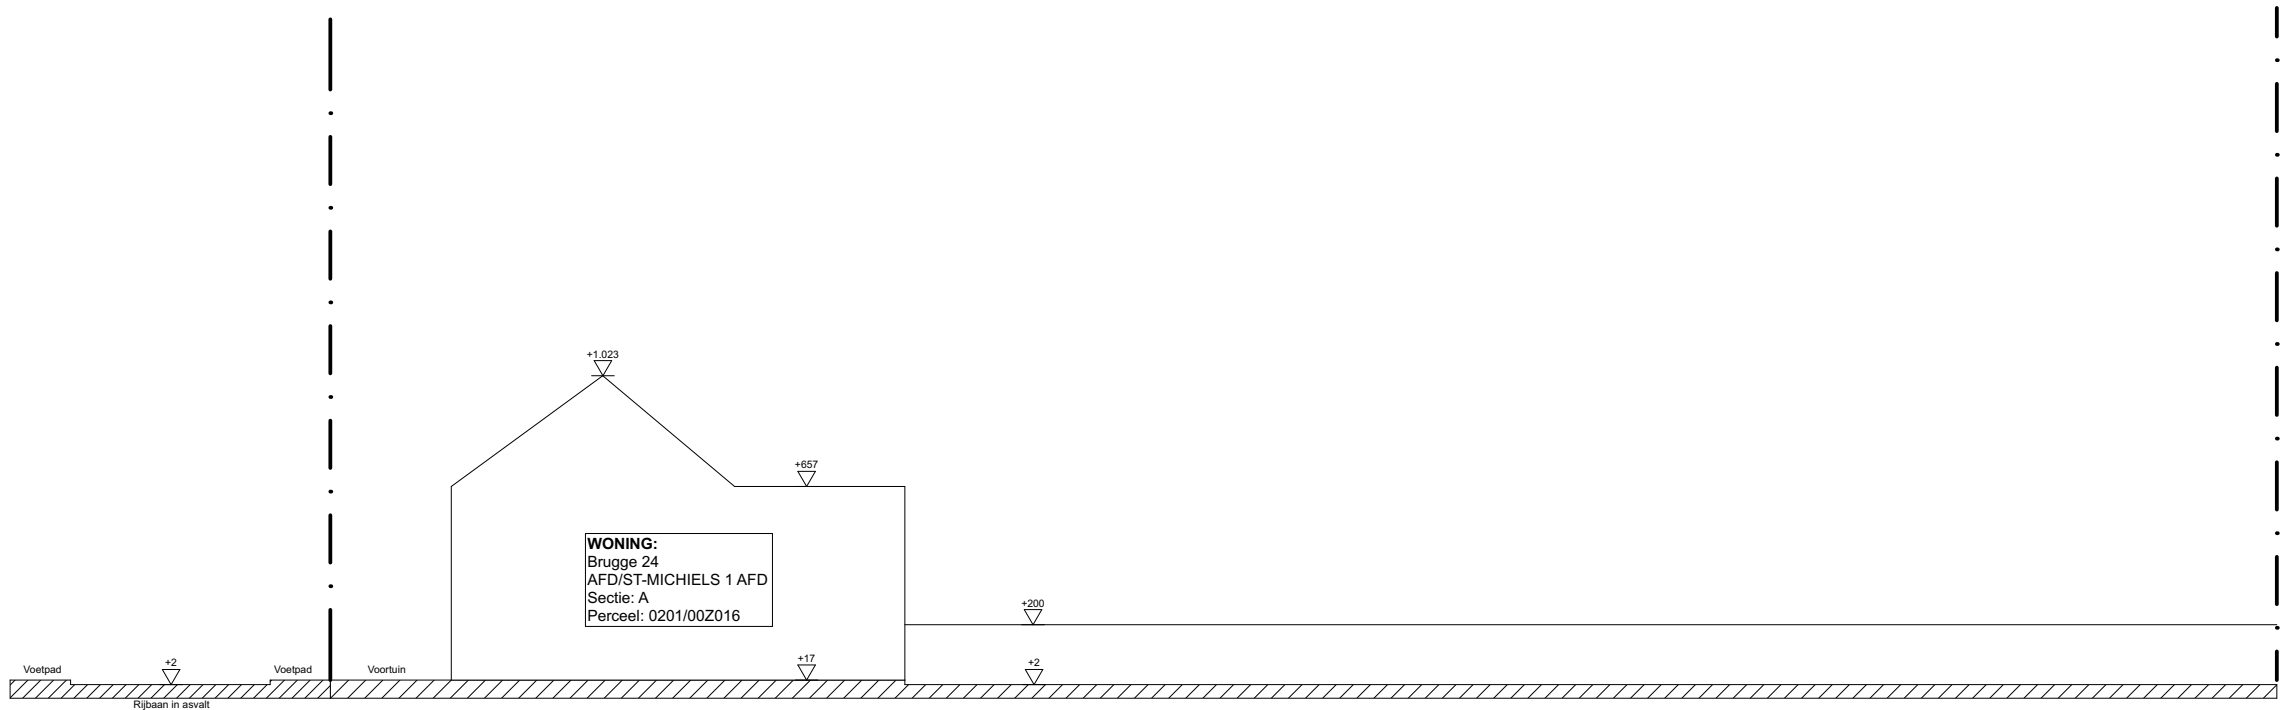


 APU3	Aanvraag van stedenbouwkundige handeling (en) Bouwen van een meergezinswoning in stedelijke context, Velodroom	Plan: BA_Gebouw2_T_B	Noordpijl: 
Bouwplaats:	Brugge West-Vlaanderen 8200 Velodroomstraat 79A-85 BRUGGE 24 AFD/ST-MICHIELS 1 AFD/, Sectie A	Datum: 06/08/2022	
Ontwerper:	Kint Yara Student Bachelor Toegepaste Architectuur Howest Brugge Academiejaar 2021-2022	Schaal: 1:250	Schaalbalk: 

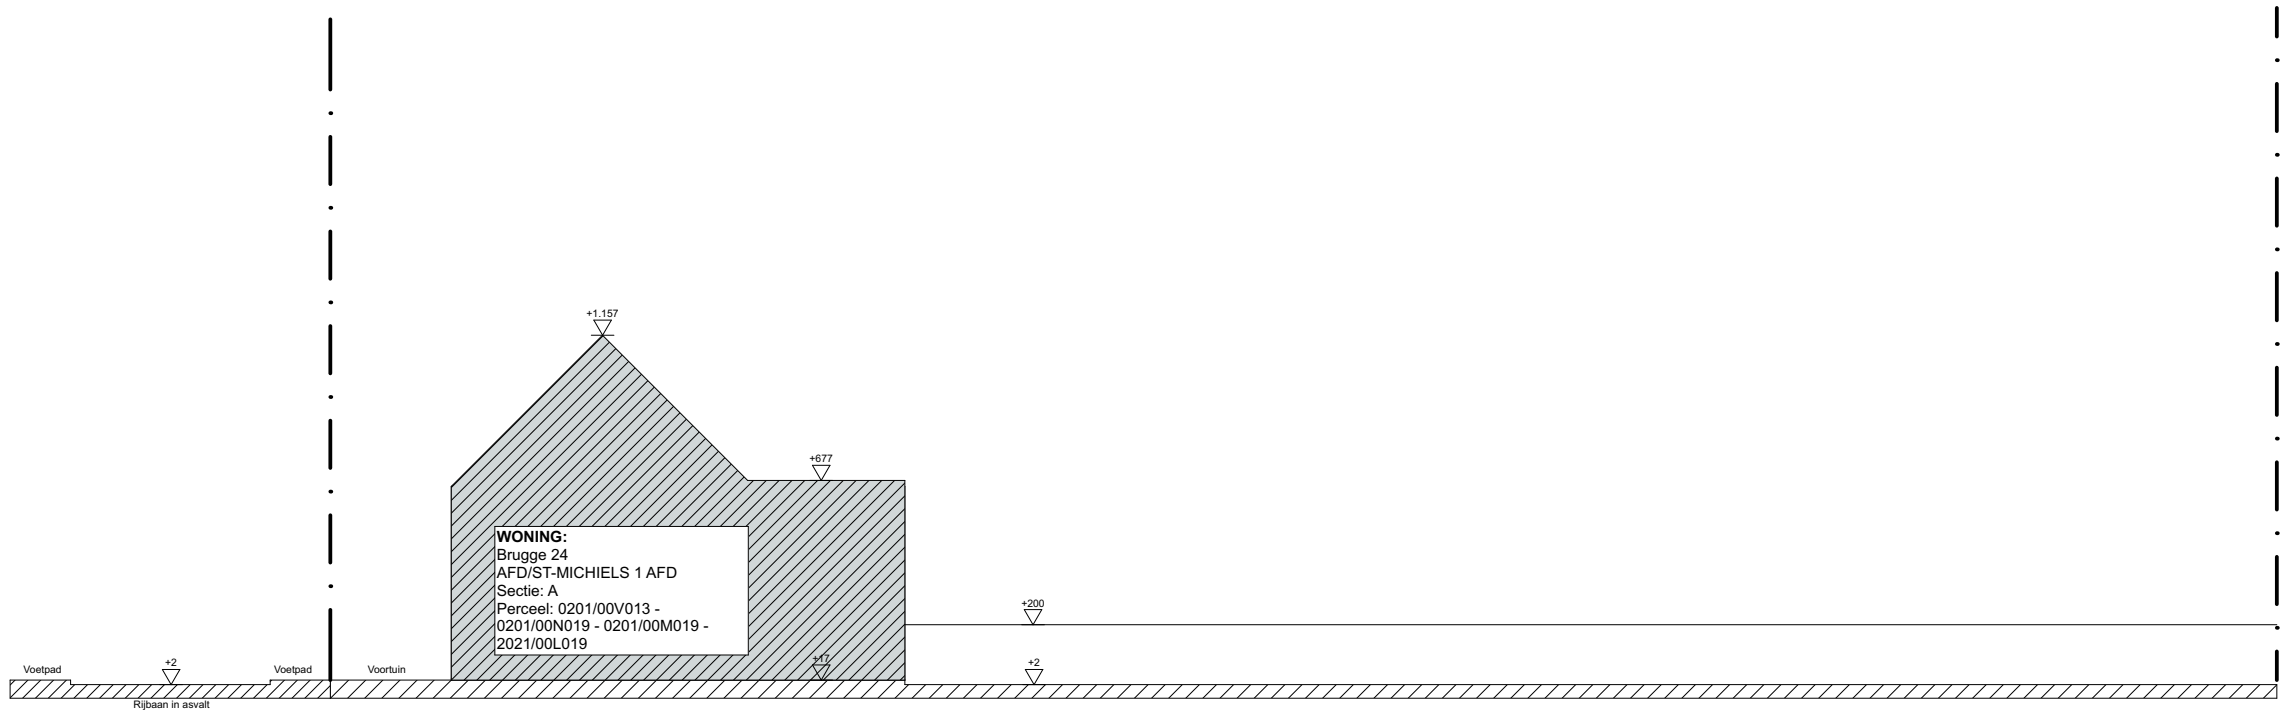

APU3	Aanvraag van stedenbouwkundige handeling (en) Bouwen van een meergezinswoning in stedelijke context, Velodroom	Plan: BA_Gebouw2_T_N	Noordpijl: 
Bouwplaats:	Brugge West-Vlaanderen 8200 Velodroomstraat 79A-85 BRUGGE 24 AFD/ST-MICHIELS 1 AFD/, Sectie A	Datum: 06/08/2022	
Ontwerper:	Kint Yara Student Bachelor Toegepaste Architectuur Howest Brugge Academiejaar 2021-2022	Schaal: 1:250	Schaalbalk: 

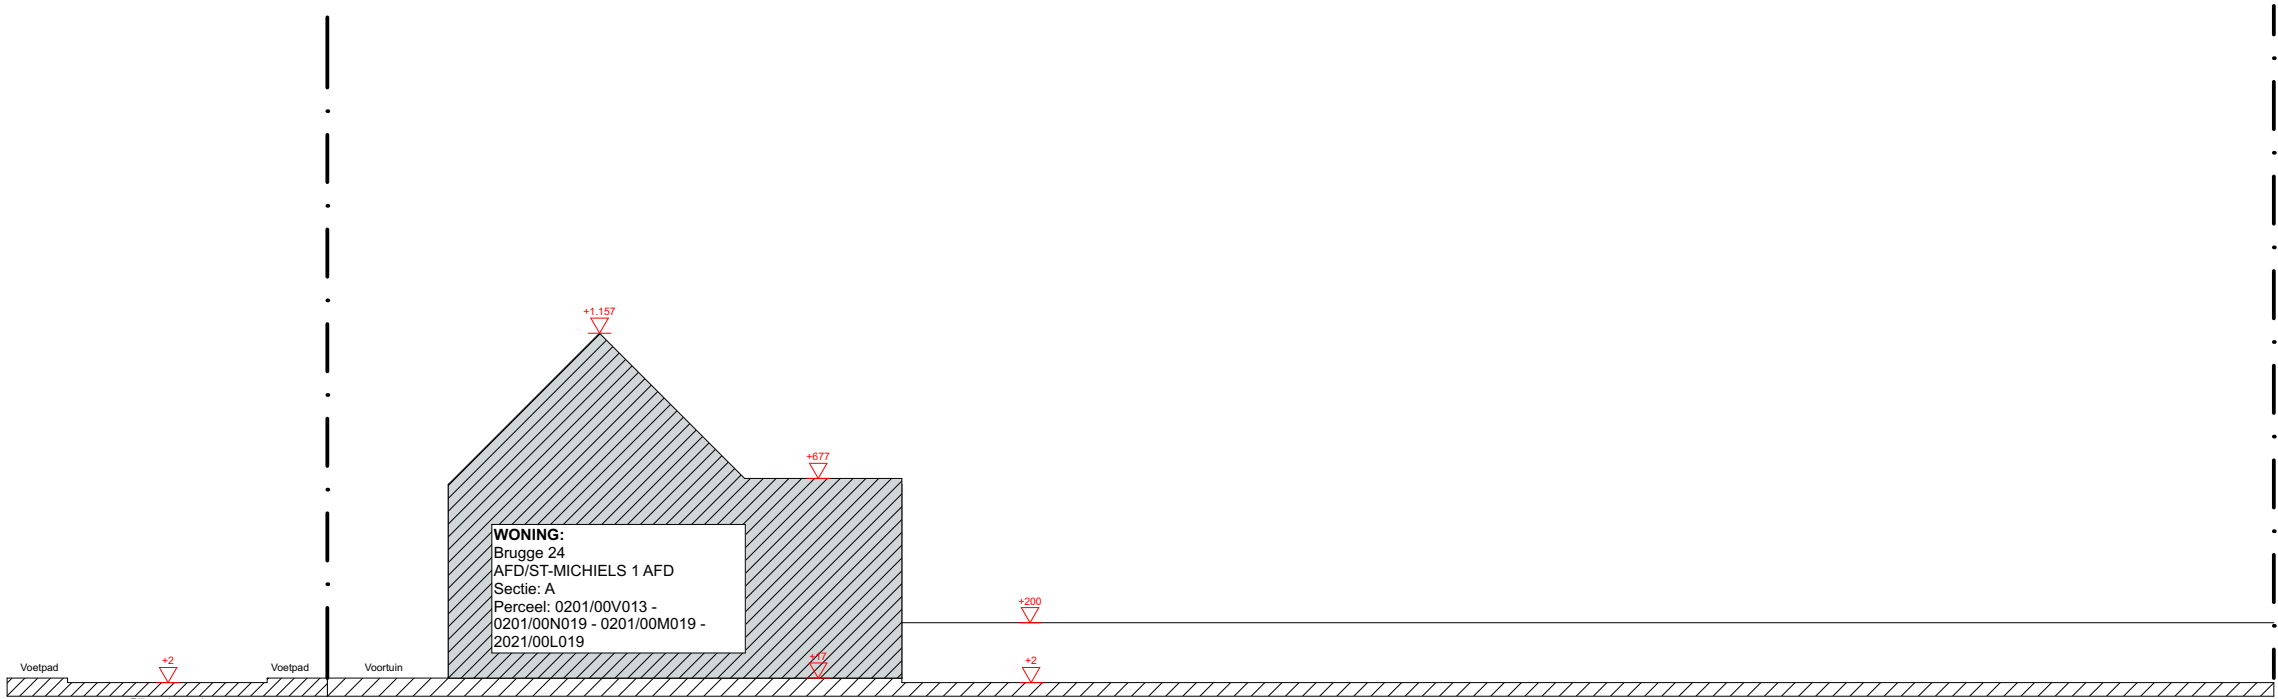

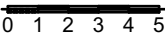APU3	Aanvraag van stedenbouwkundige handeling (en) Bouwen van een meergezinswoning in stedelijke context, Velodroom	Plan: BA_Gebouw2_TB_N	Noordpijl:  N
Bouwplaats:	Brugge West-Vlaanderen 8200 Velodroomstraat 79A-85 BRUGGE 24 AFD/ST-MICHIELS 1 AFD/, Sectie A	Datum: 06/08/2022	
Ontwerper:	Kint Yara Student Bachelor Toegepaste Architectuur Howest Brugge Academiejaar 2021-2022	Schaal: 1:250	Schaalbalk:  0 1 2 3 4 5