
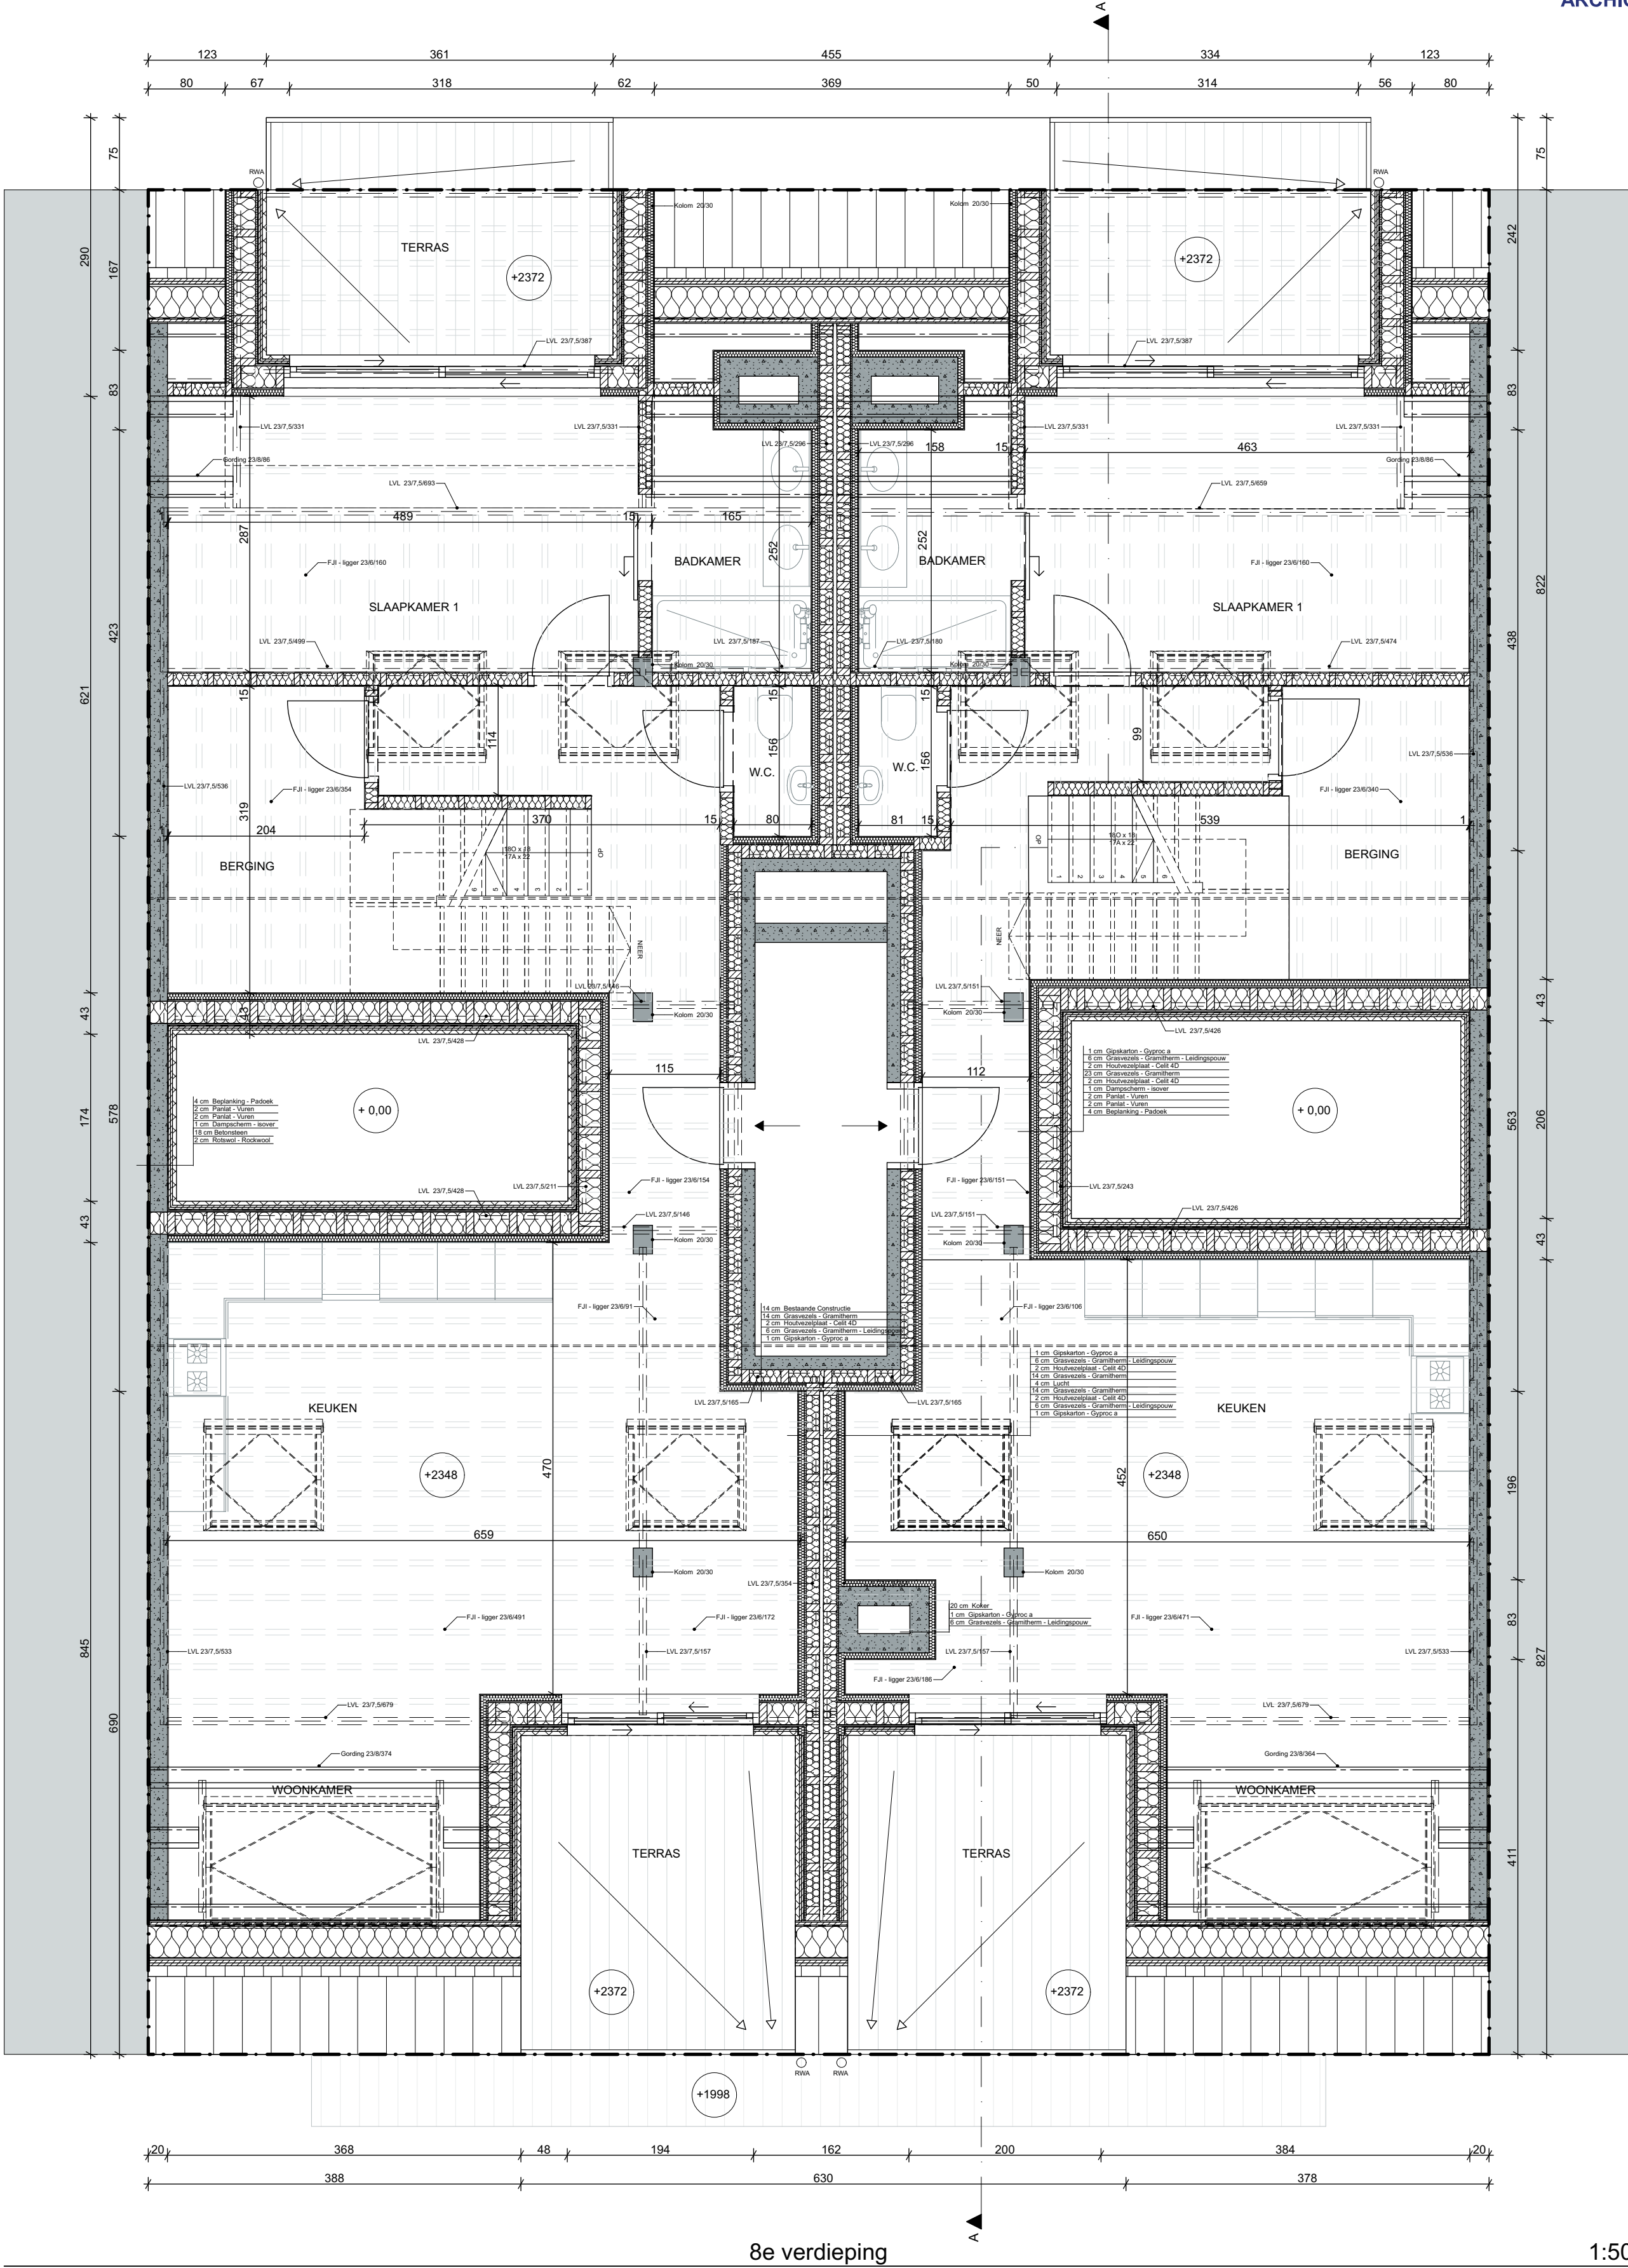


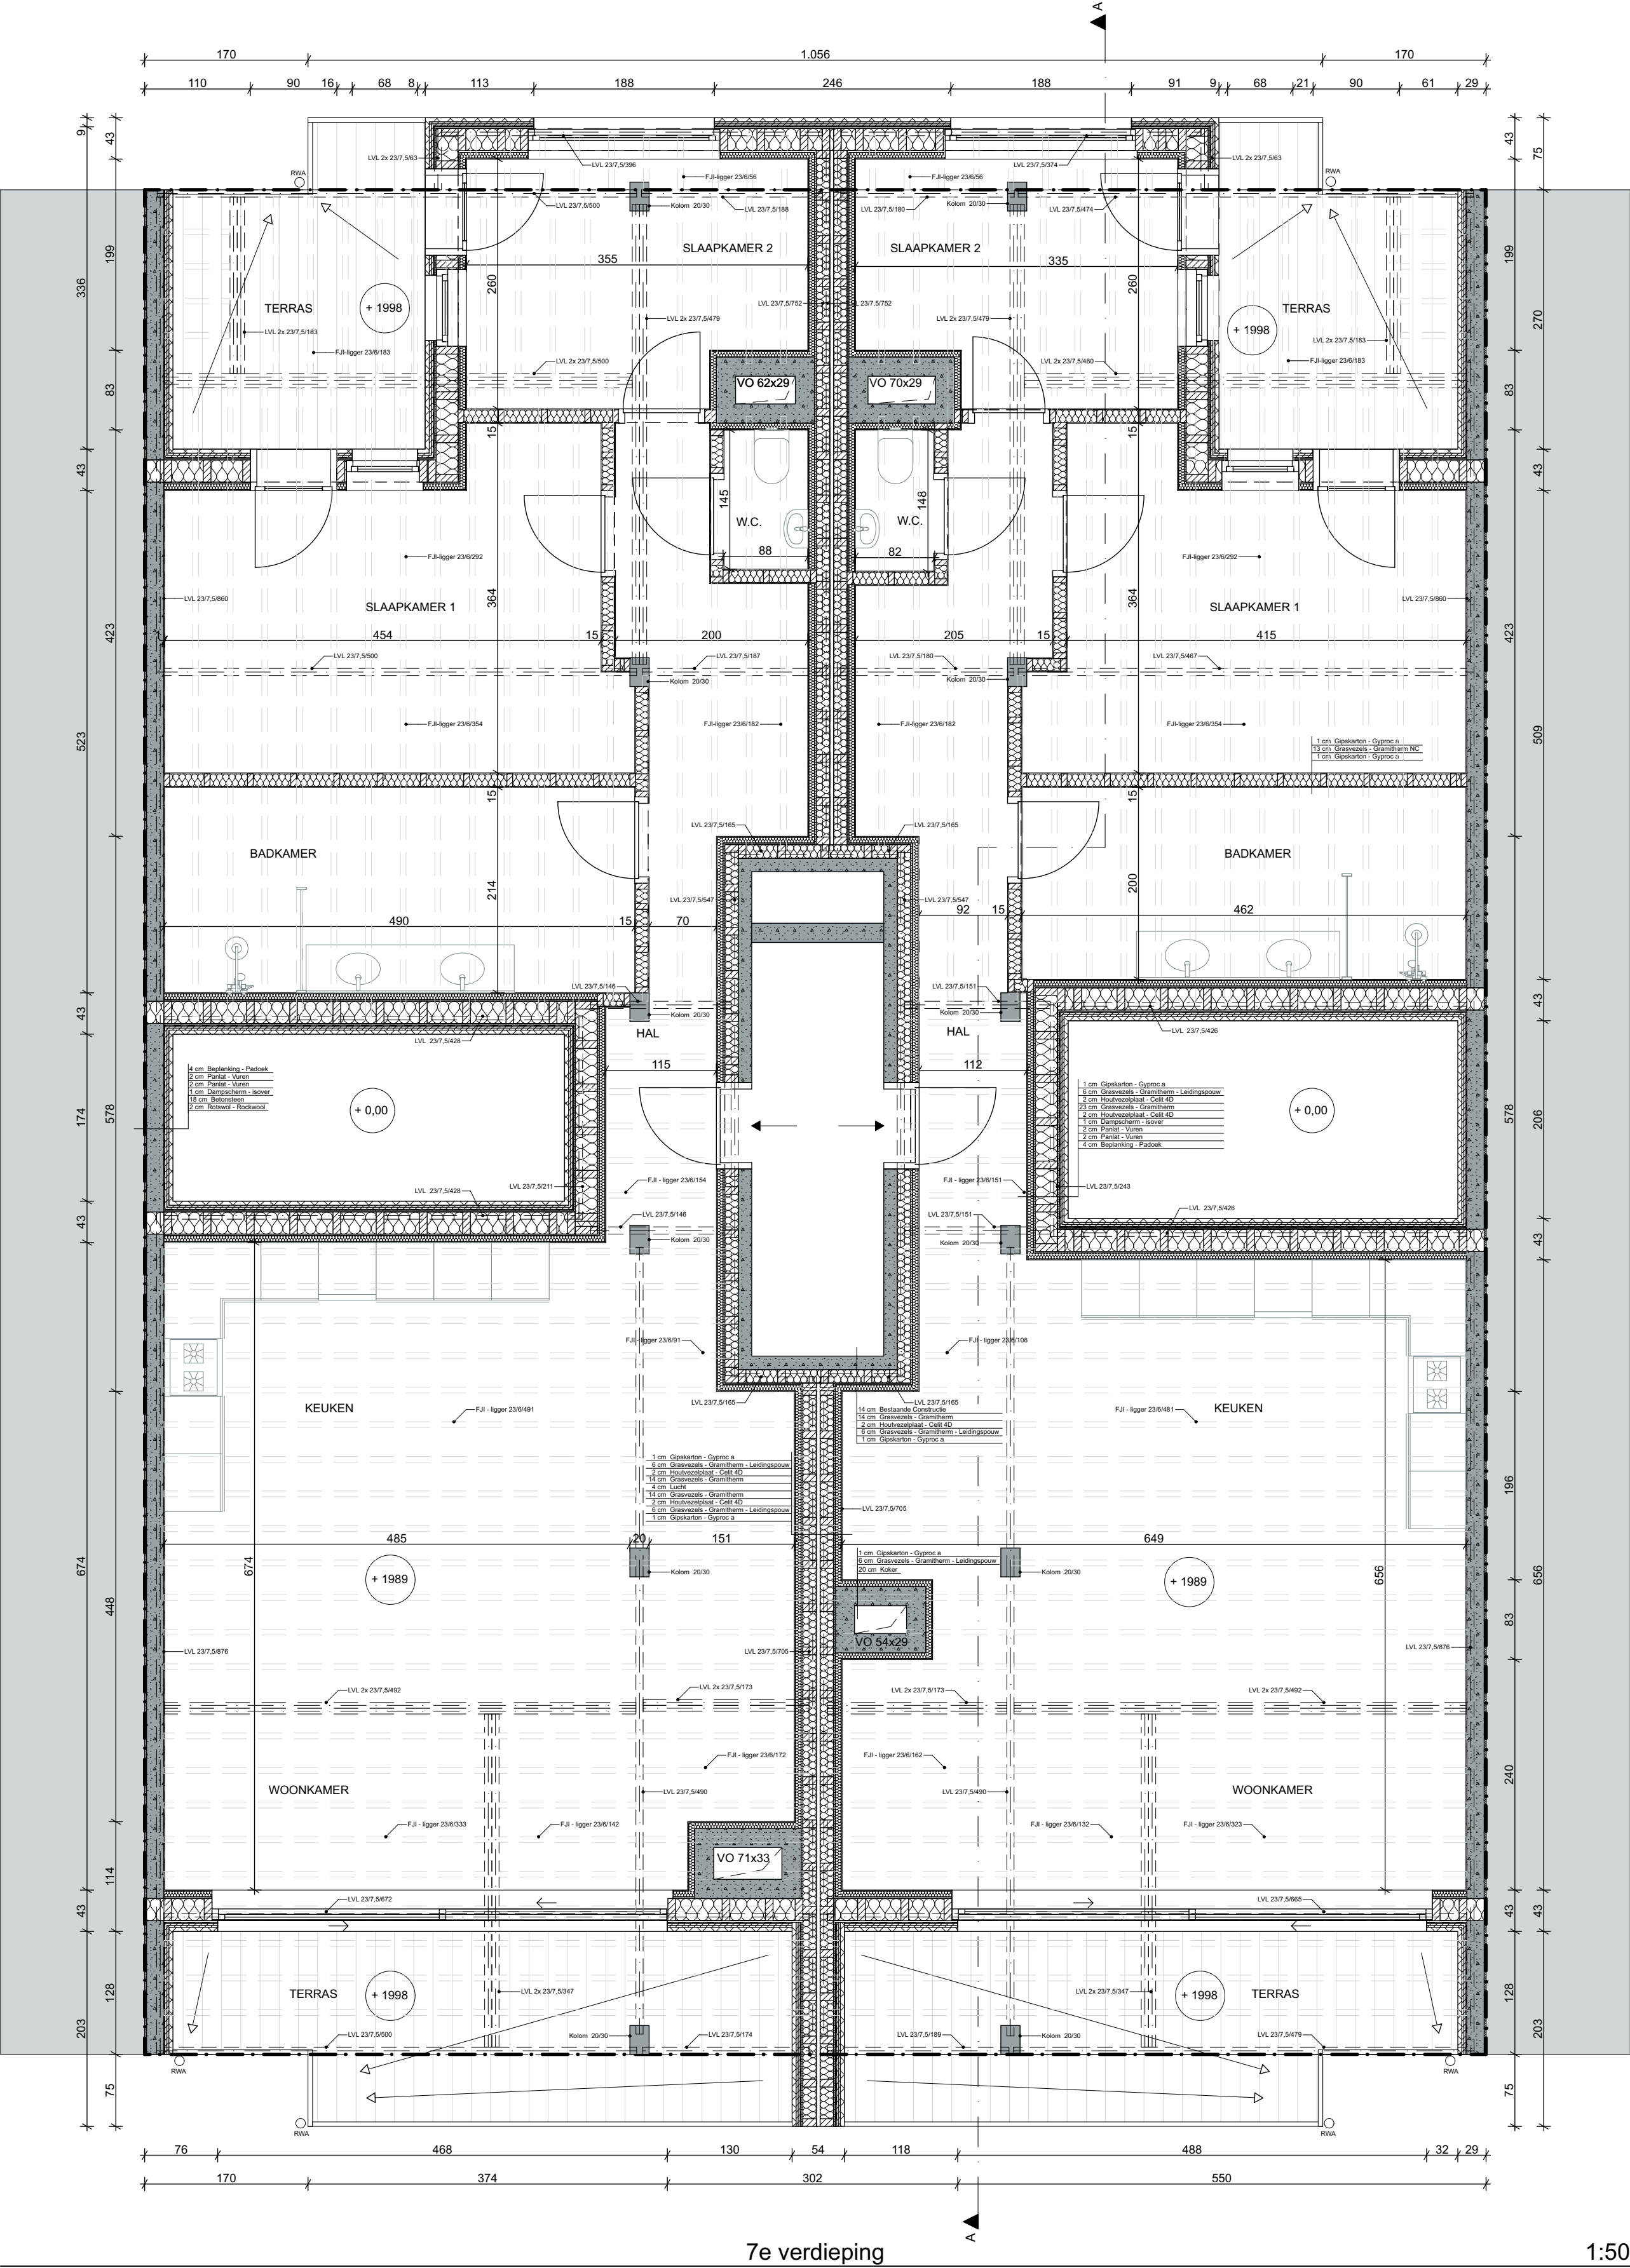

APU4

Bouwplaats: Knokke-Heist West-vlaanderen 8301
Zeedijk Heist 85
België


Ontwerper: Kint Yara
Bachelor Toegepaste architectuur
Howest Brugge

Datum: dinsdag 6 juni 2023

Schaal: 1:50


Plan: Grondplan

Noordpijl:

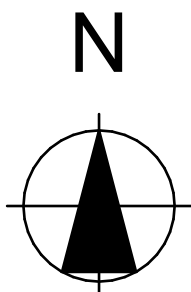


Schaalbalk:




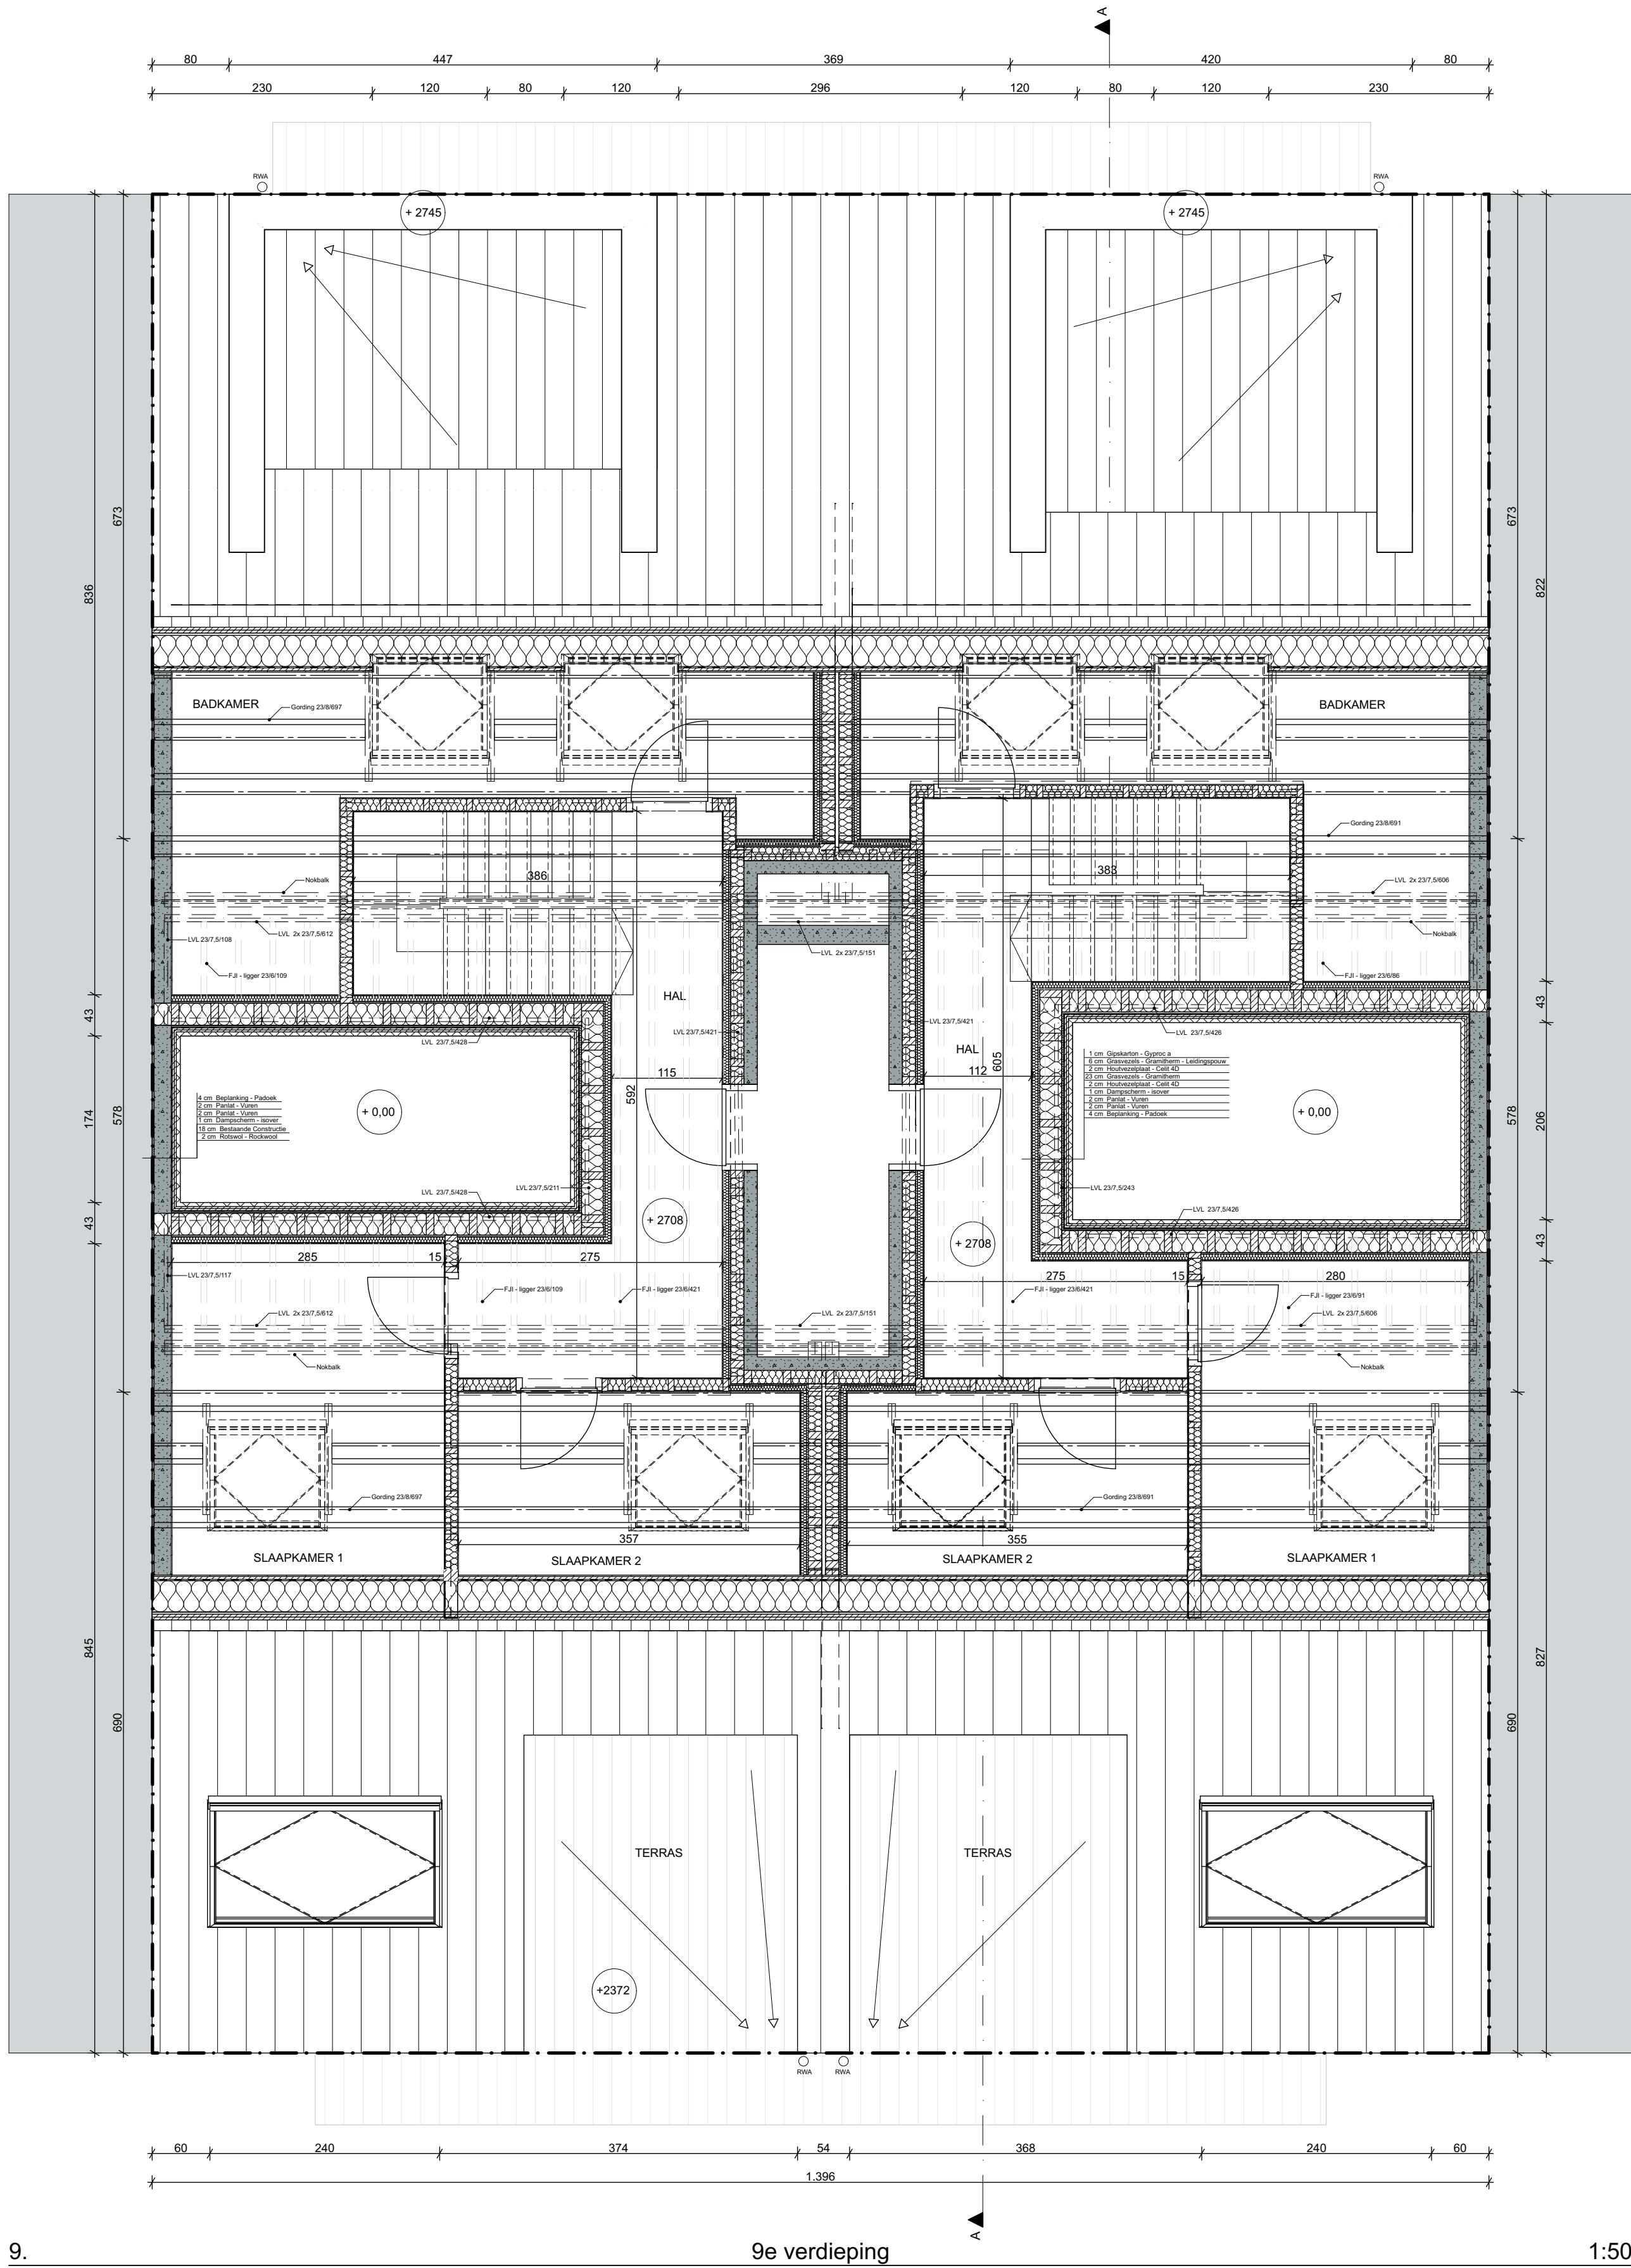

9. 9e verdieping 1:50

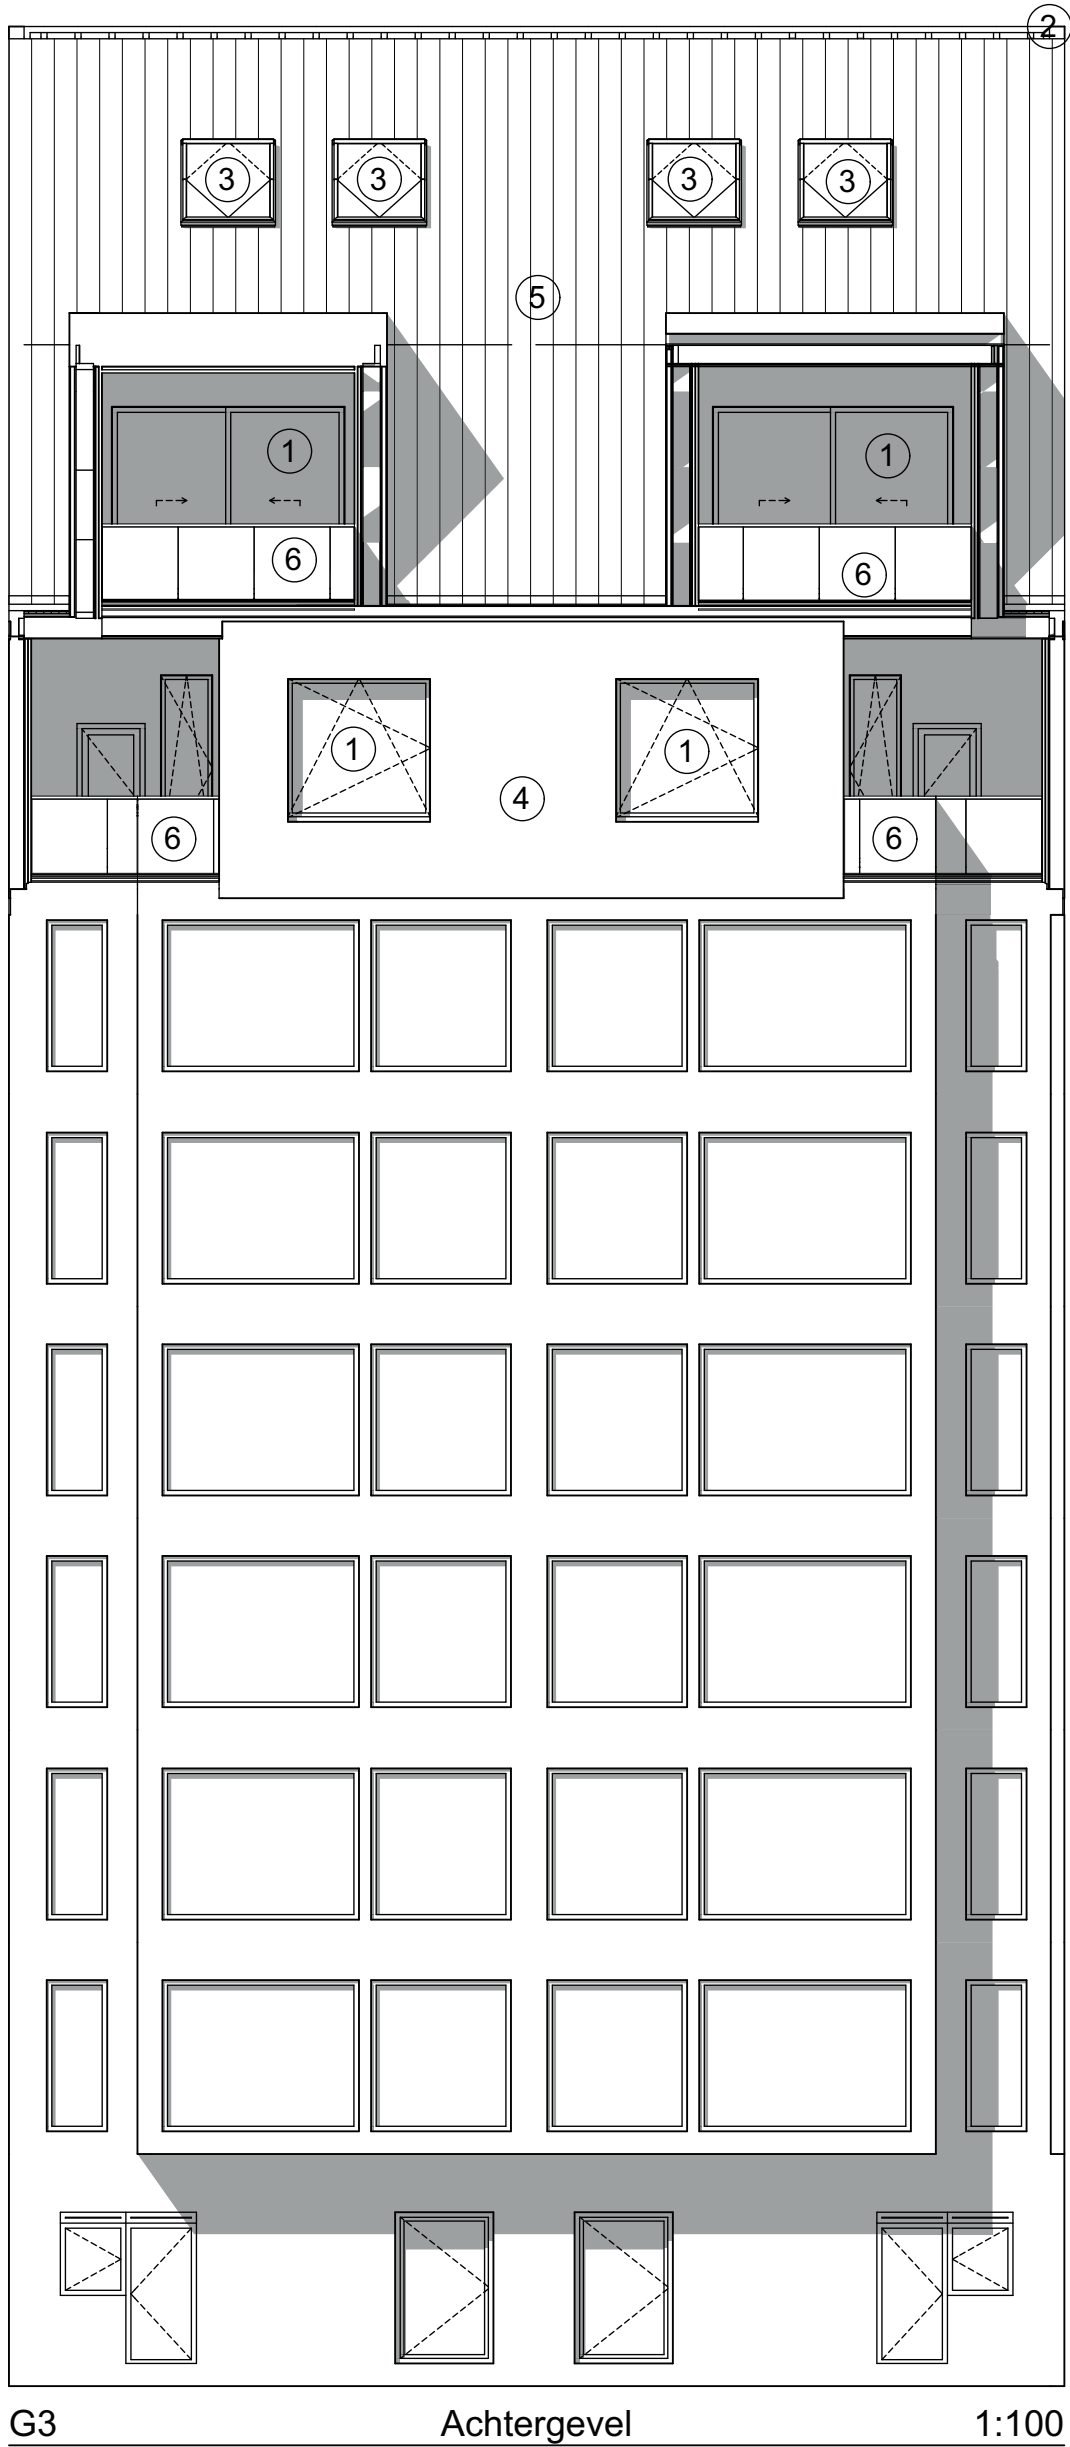

G3 Achtergevel 1:100

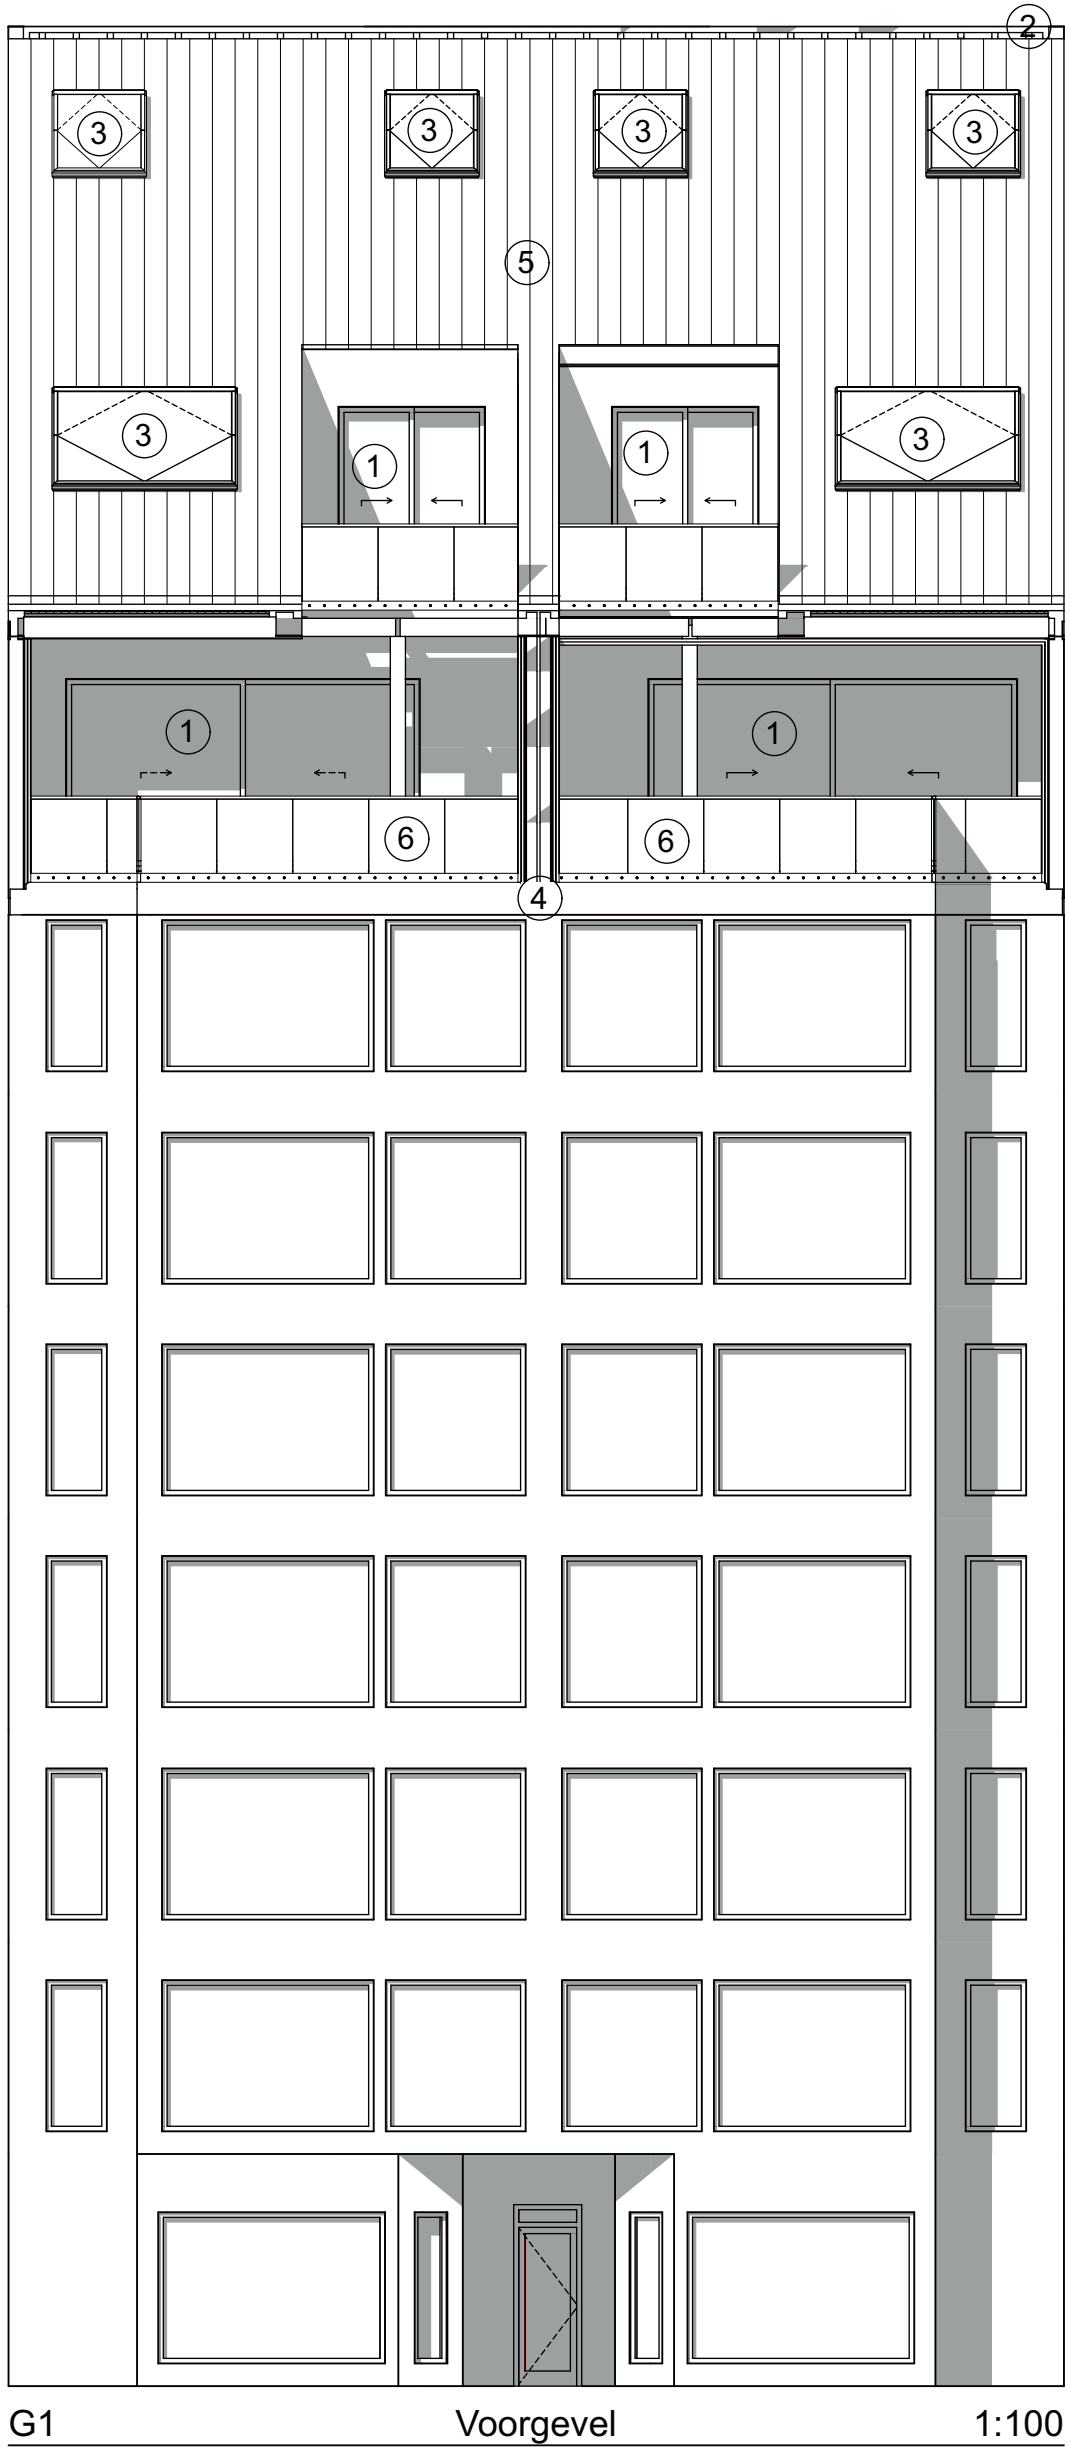

G1 Voorgevel 1:100

Legende

- | | | | |
|--|--------------------------------|--|-------------------------------|
| | Bestaande constructie | | Aluminium dakrand profiel |
| | Primaire dragende balken (LVL) | | Glas - Velux |
| | Houten rooster structuur (FJI) | | Padoek - Verticale beplanking |
| | Perceelgrens | | Dakpannen - Wienerberger |
| | Glas - Ramen | | Glazen ballustrade |

APU4

Bouwplaats: Knokke-Heist West-vlaanderen 8301
Zeedijk Heist 85
België


Ontwerper: Kint Yara
Bachelor Toegepaste architectuur
Howest Brugge

Datum: dinsdag 6 juni 2023

Schaal: 1:50, 1:100, 1:1


Plan: Grondplan + Gevel

Noordpijl:

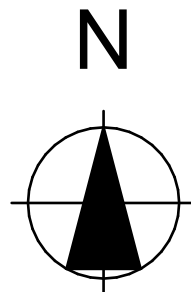


Schaalbalk:



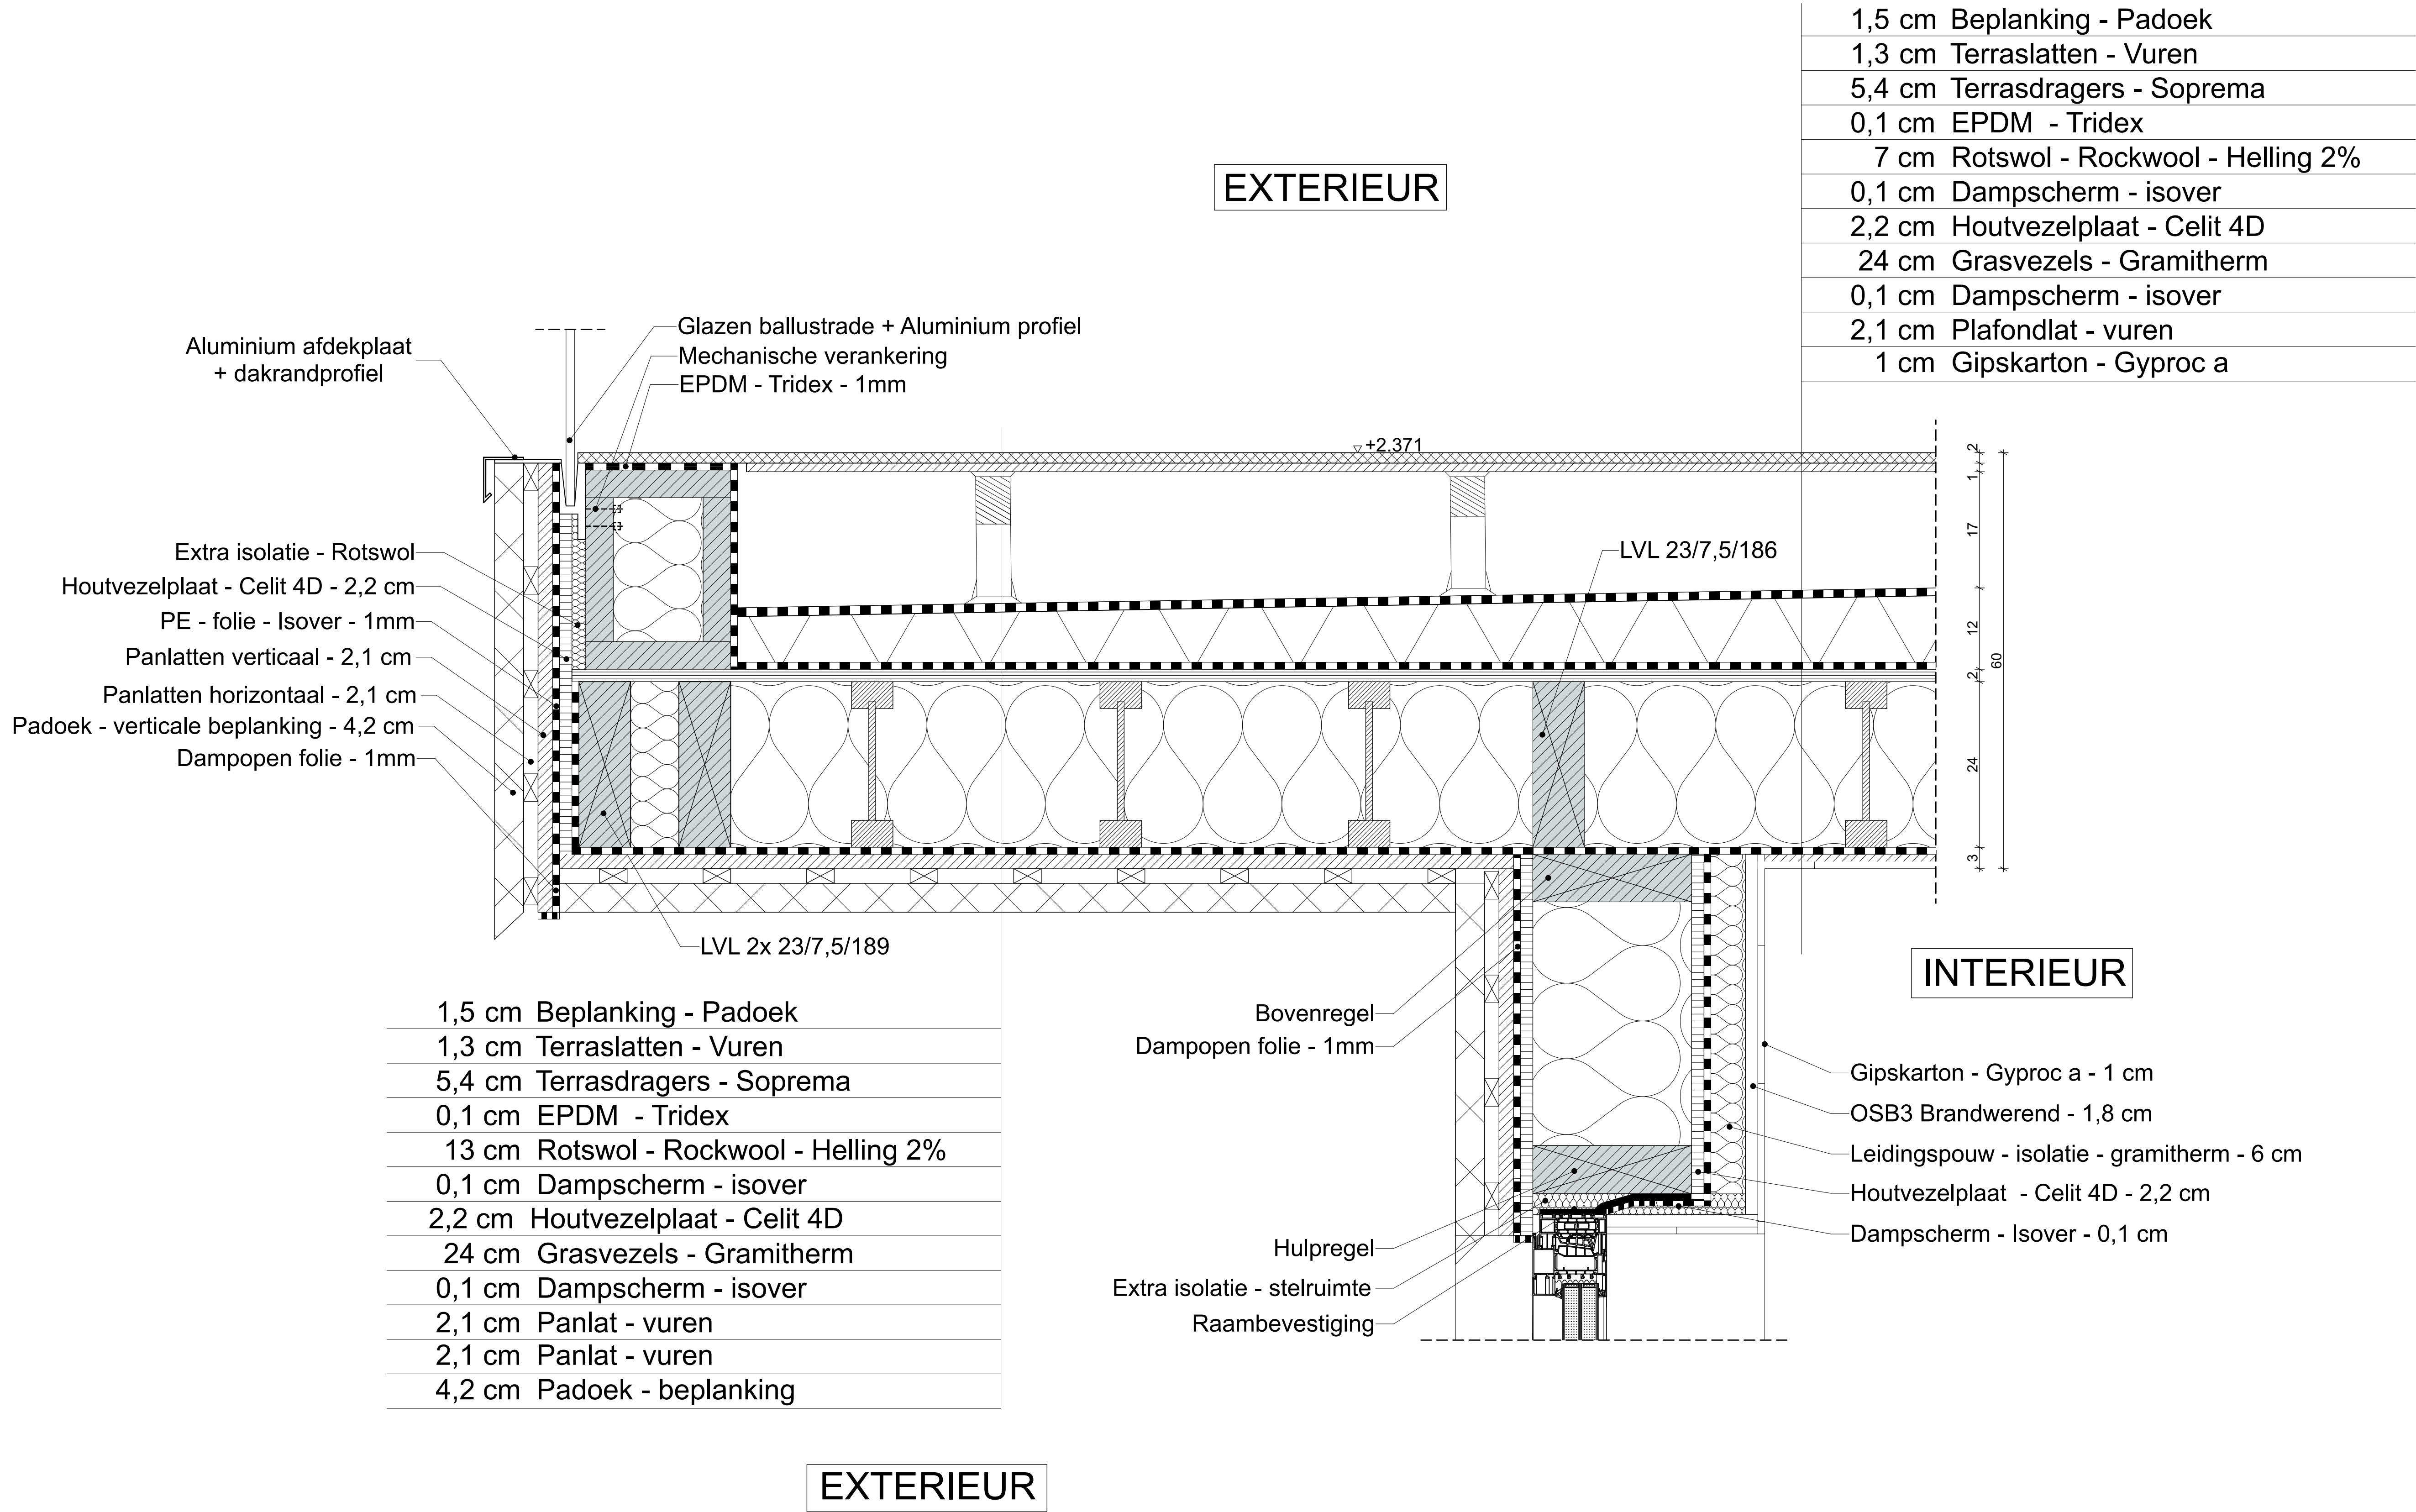

EXTERIEUR

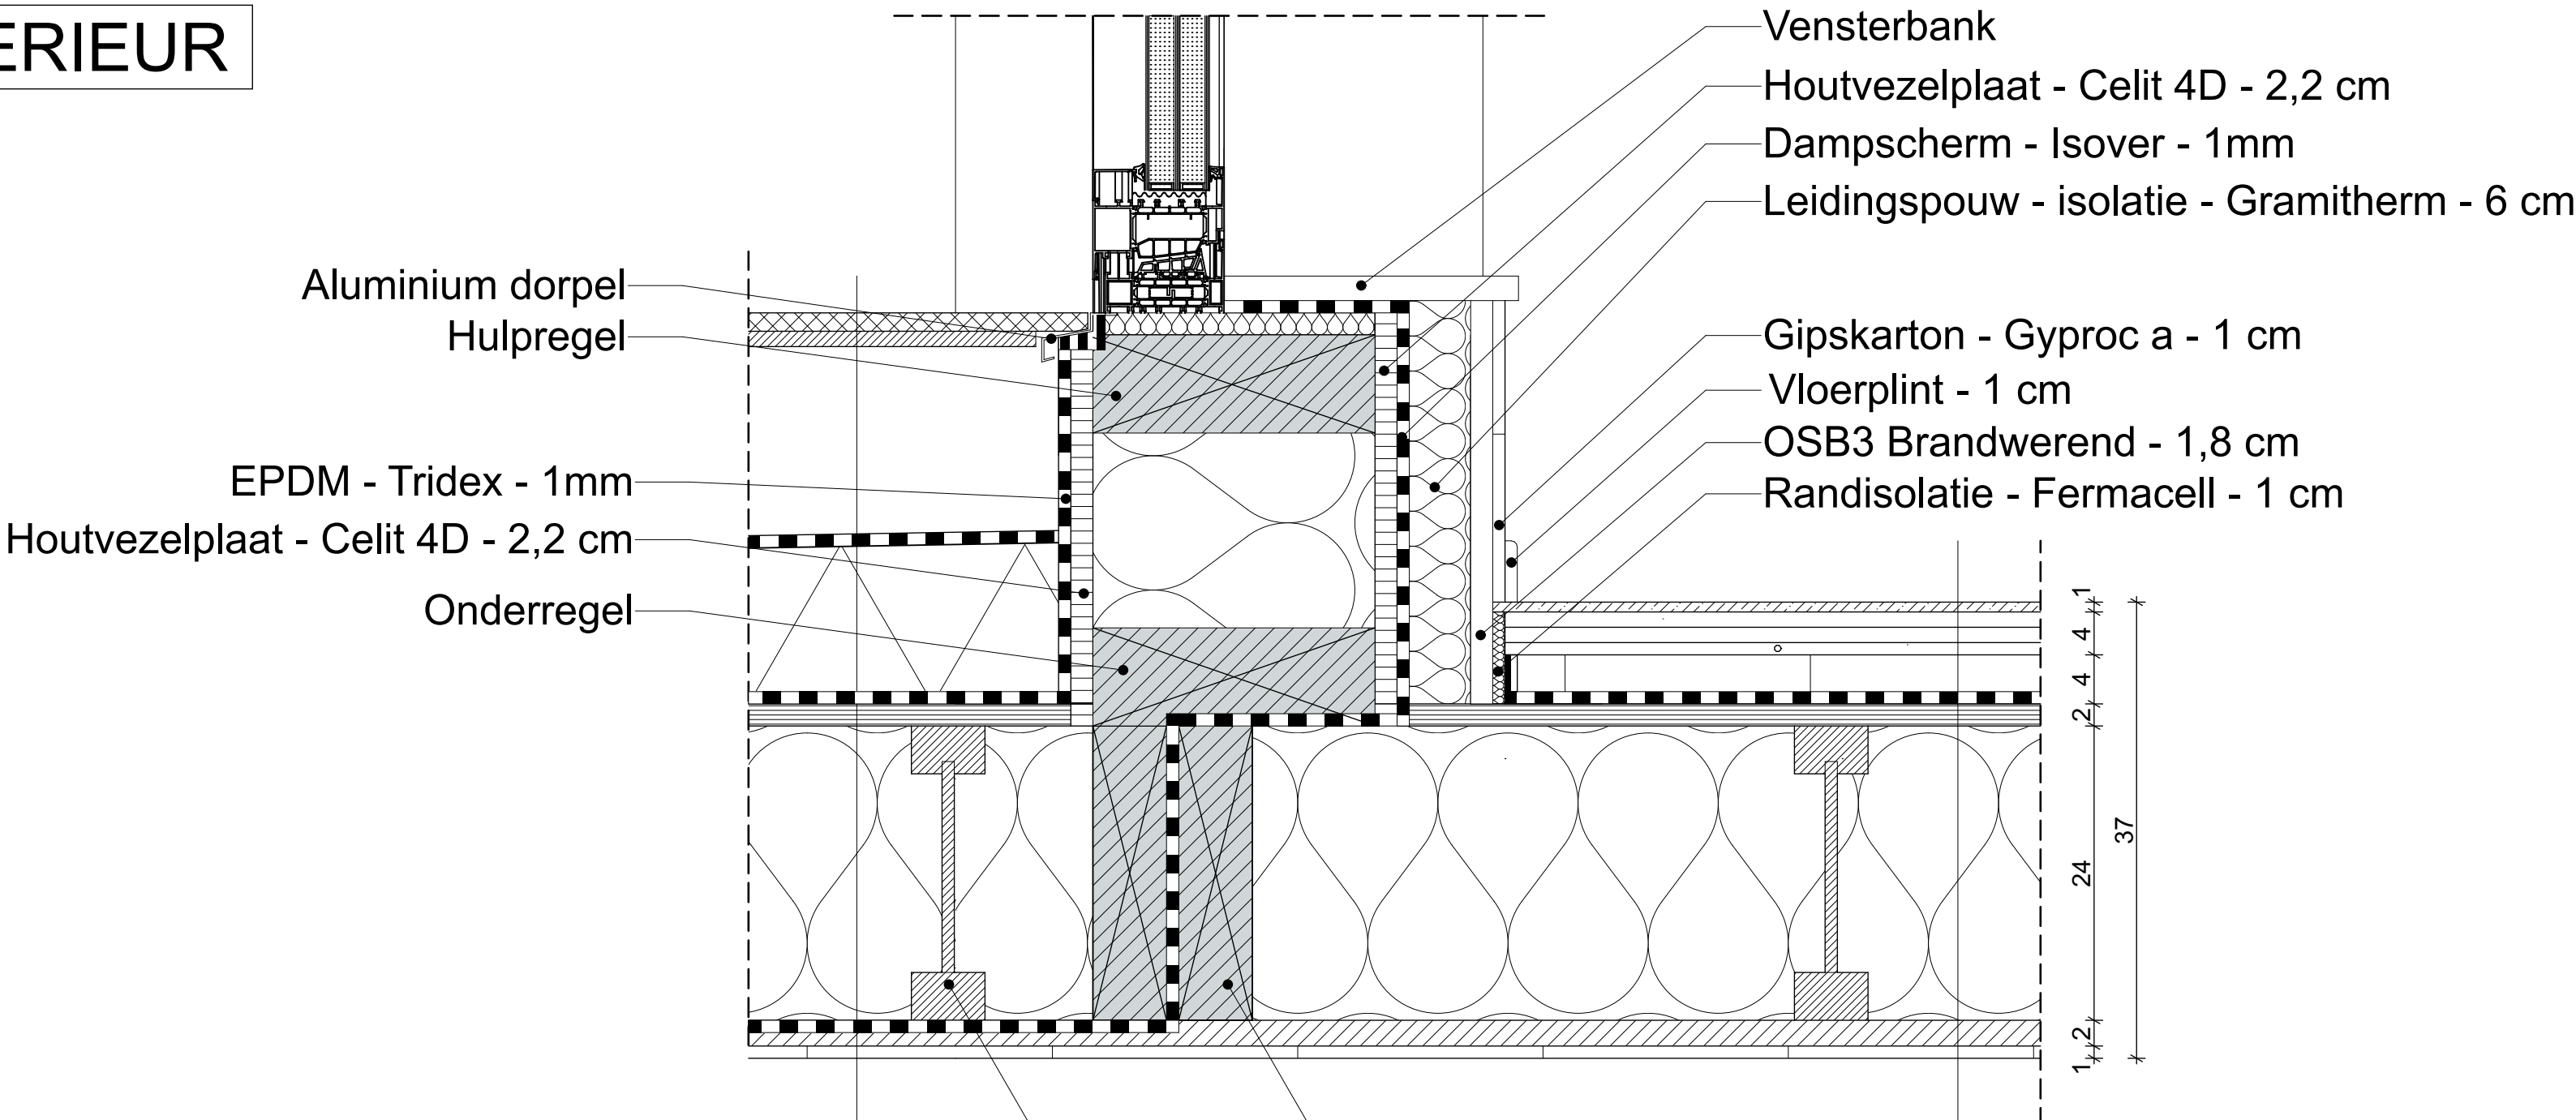

1,5 cm	Beplanking - Padoek
1,3 cm	Terraslatten - Vuren
5,4 cm	Terrasdragers - Soprema
0,1 cm	EPDM - Tridex
7 cm	Rotswol - Rockwool - Helling 2%
0,1 cm	Dampscherm - isover
2,2 cm	Houtvezelplaat - Celit 4D
24 cm	Grasvezels - Gramitherm
0,1 cm	Dampscherm - isover
2,1 cm	Plafondlat - vuren
1 cm	Gipskarton - Gyproc a

INTERIEUR


0,8 cm	Laminaat - Quick step
1,3 cm	Gipsvezelplaat - Fermacell - 2E33
1,3 cm	Gipsvezelplaat - Fermacell - 2E33
1 cm	Houtvezelplaat - Fermacell - 2E33
3 cm	Honinggraadsysteem - Fermacell
0,4 cm	Beschermingsfolie - Fermacell
2,2 cm	Houtvezelplaat - Celit 4D
24 cm	Grasvezels - Gramitherm zacht
2,1 cm	Plafondlat - vuren
1 cm	Gipskarton - Gyproc a

B

DETAIL B

1:5

EXTERIEUR

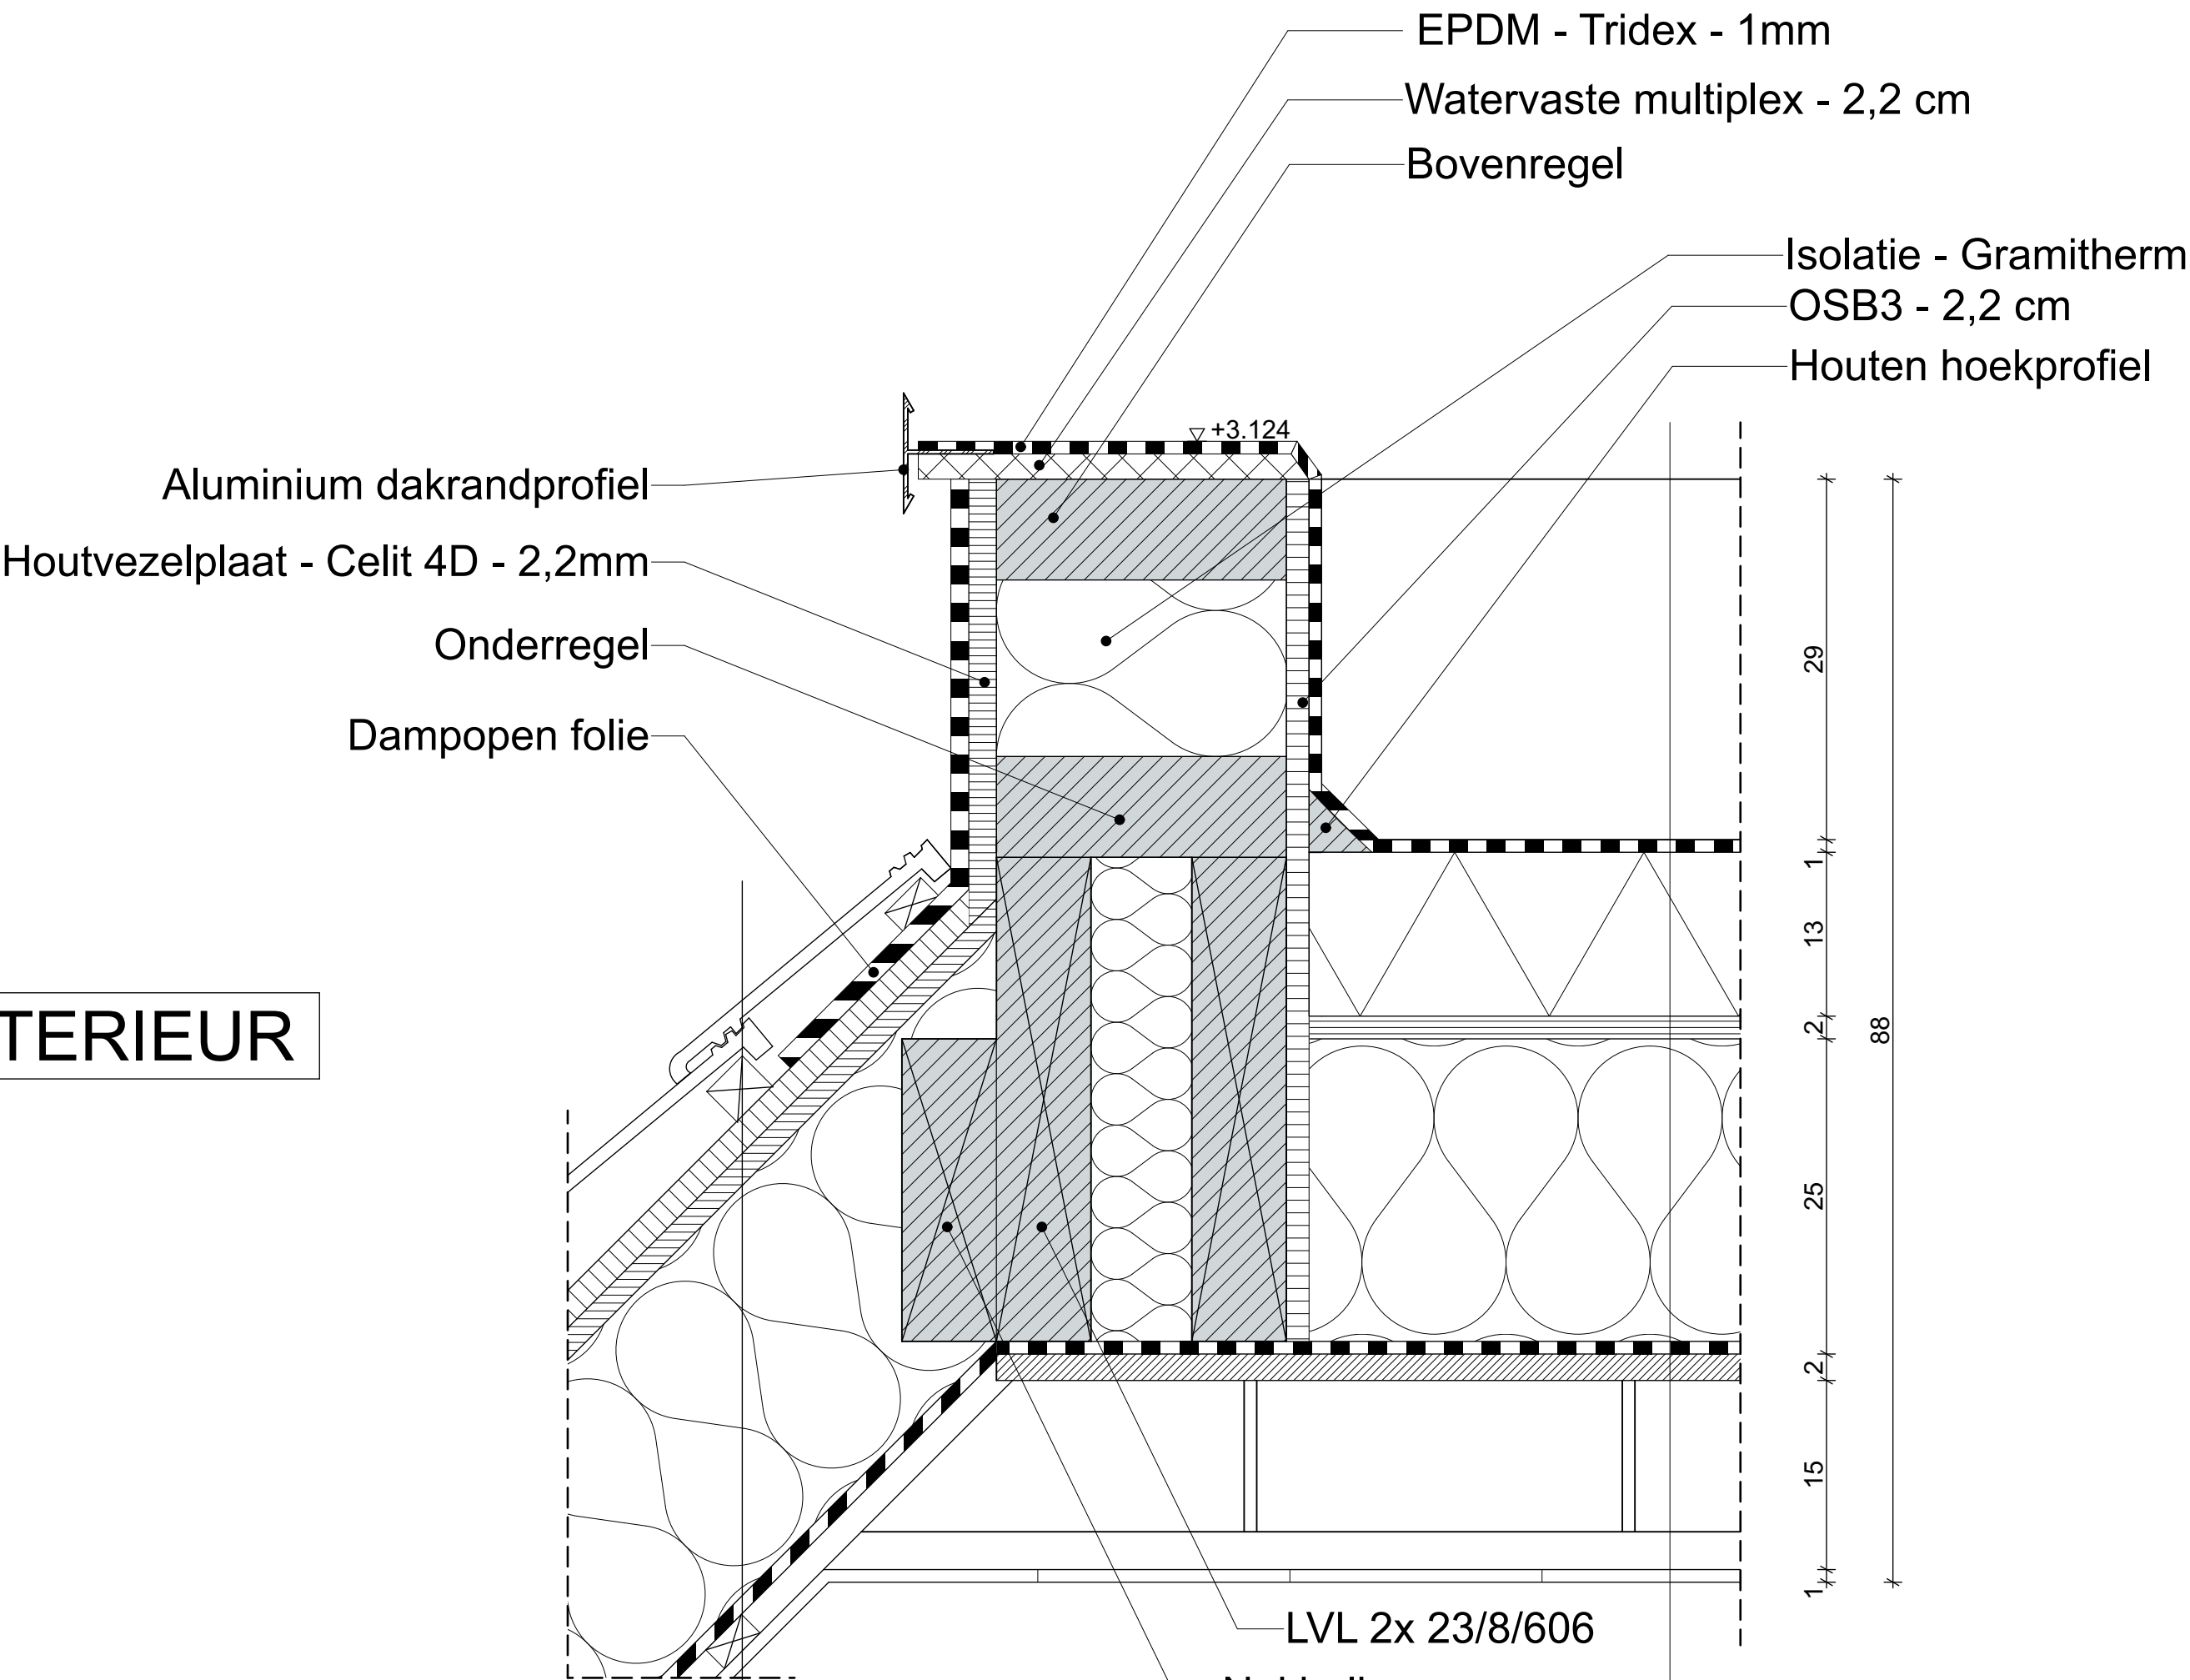

7,9 cm	Dakpannen - Wienerbergen - Stormpan 44
2,1 cm	Panlat - Vuren
2,1 cm	Tengellat - Vuren
2,2 cm	Houtvezelplaat - Celit 4D
23 cm	Grasvezels - Gramitherm
0,1 cm	Dampscherm - isover
2,1 cm	Plafondlat - vuren
1 cm	Gipskarton - Gyproc a

INTERIEUR


0,1 cm	EPDM
13 cm	Rotswol - Rockwool
2,2 cm	Houtvezelplaat - Celit 4D
24 cm	Grasvezels - Gramitherm
0,1 cm	Dampscherm - isover
2,1 cm	Plafondlat - vuren
15 cm	Lucht - Plafondhanger
1 cm	Gipskarton - Gyproc a

D


DETAIL D

1:5


APU4		
Bouwplaats:	Knokke-Heist West-vlaanderen 8301 Zeedijk Heist 85 België	Datum: dinsdag 6 juni 2023
Ontwerper:	Kint Yara Bachelor Toegepaste architectuur Howest Brugge	Schaal: 1:5
		Plan: Detail B + D
		Noordpijl:
		Schaalbalk:

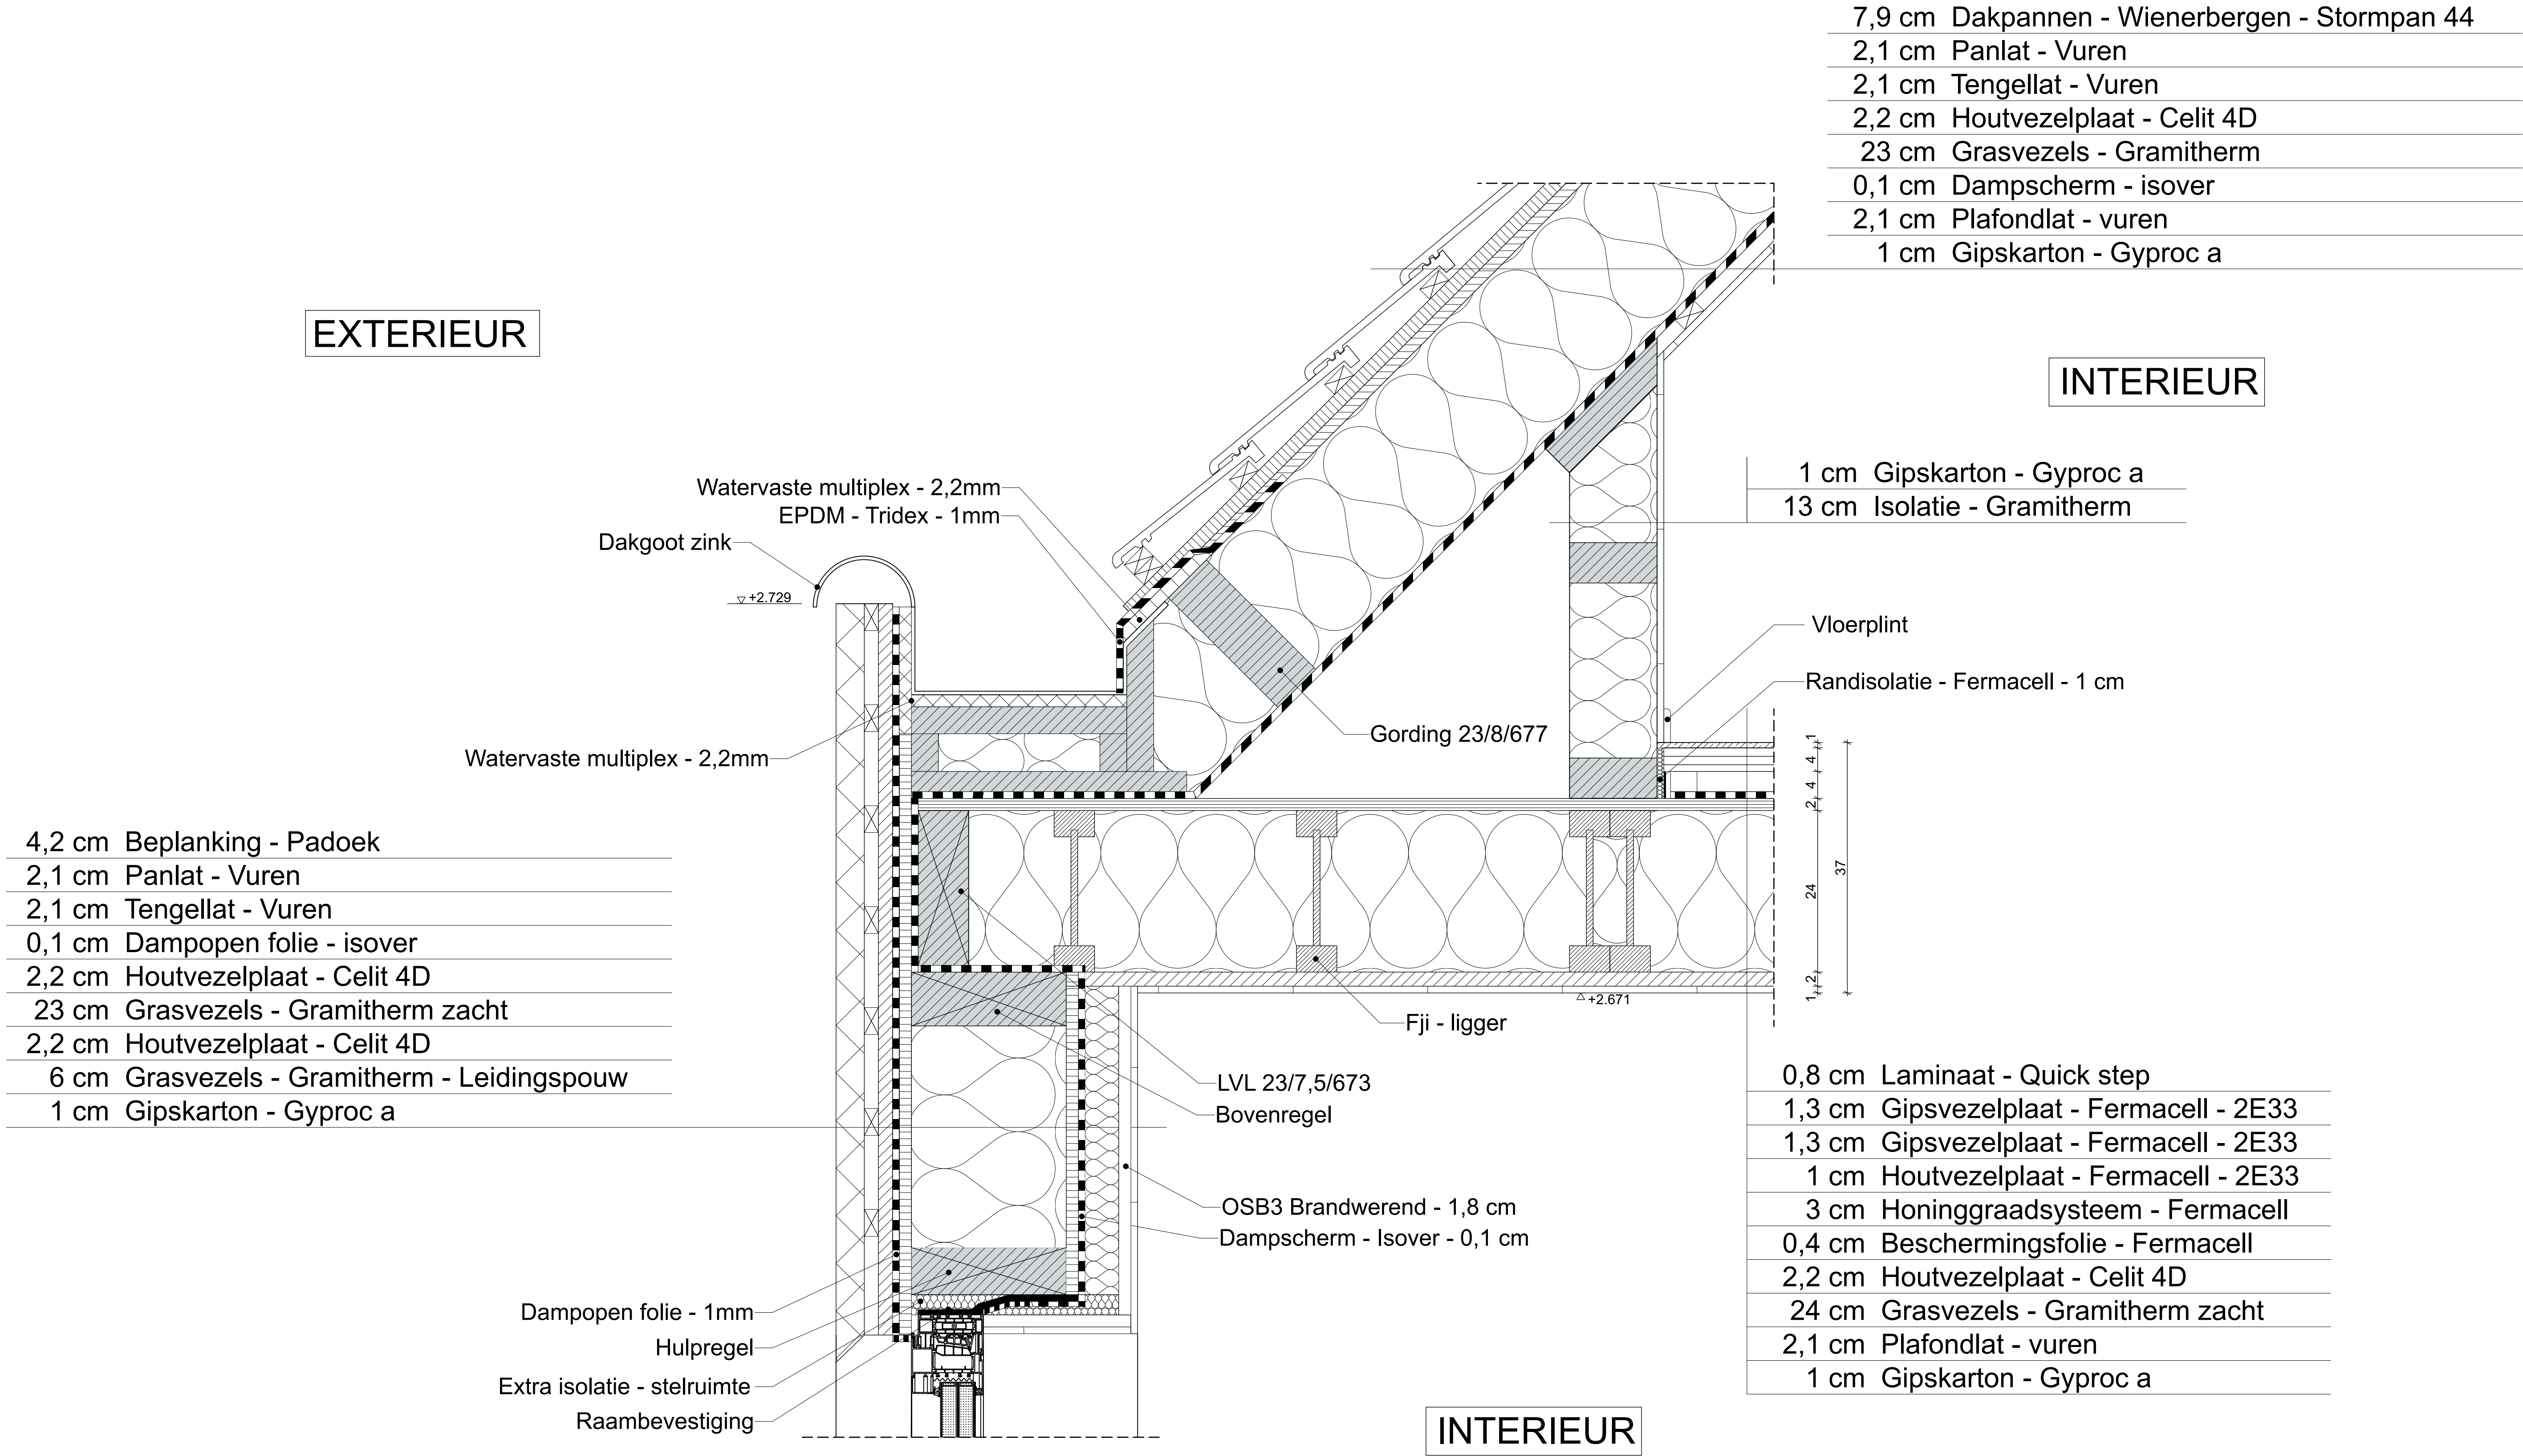


APU4			Noordpijl:
Bouwplaats:	Knokke-Heist West-vlaanderen 8301 Zeedijk Heist 85 België	Datum: dinsdag 6 juni 2023	
Ontwerper:	Kint Yara Bachelor Toegepaste architectuur Howest Brugge	Schaal: 1:5	
		Plan: Detail C	Schaalbalk:

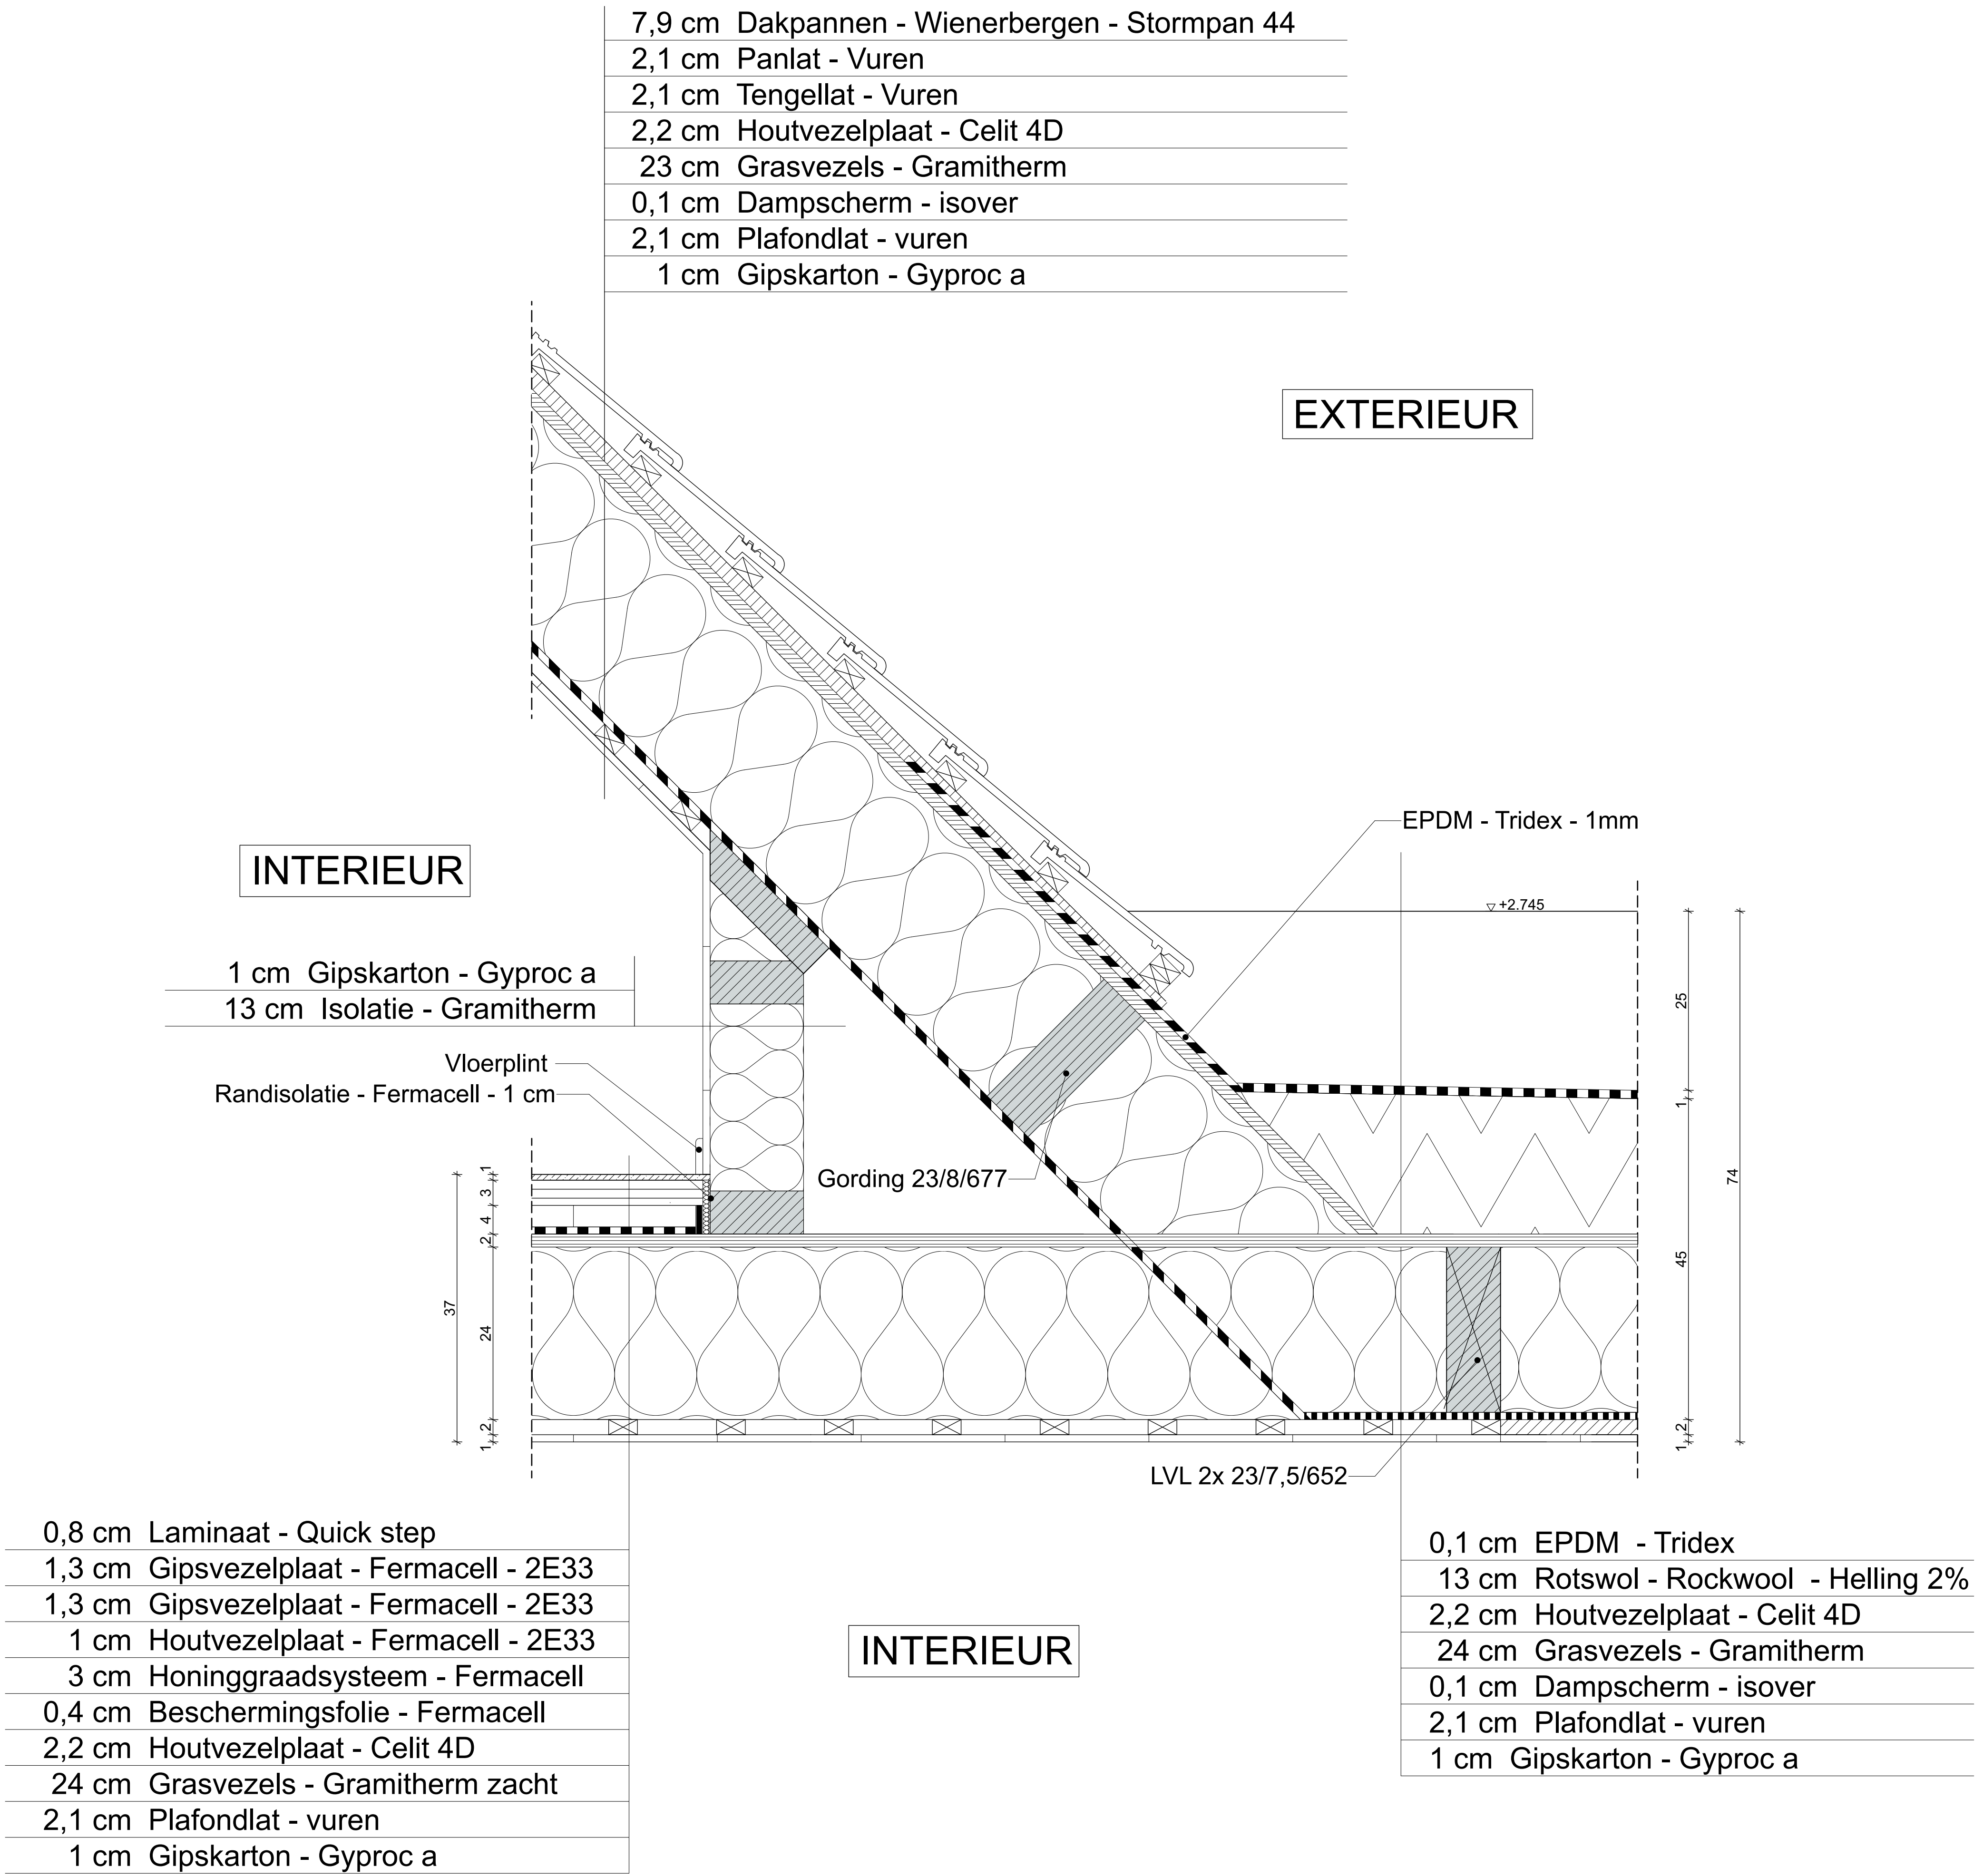

APU4		
Bouwplaats:	Knokke-Heist West-vlaanderen 8301 Zeedijk Heist 85 België	Datum: dinsdag 6 juni 2023
Ontwerper:	Kint Yara Bachelor Toegepaste architectuur Howest Brugge	Schaal: 1:5
		Plan: Detail E
		Noordpijl:
		Schaalbalk:

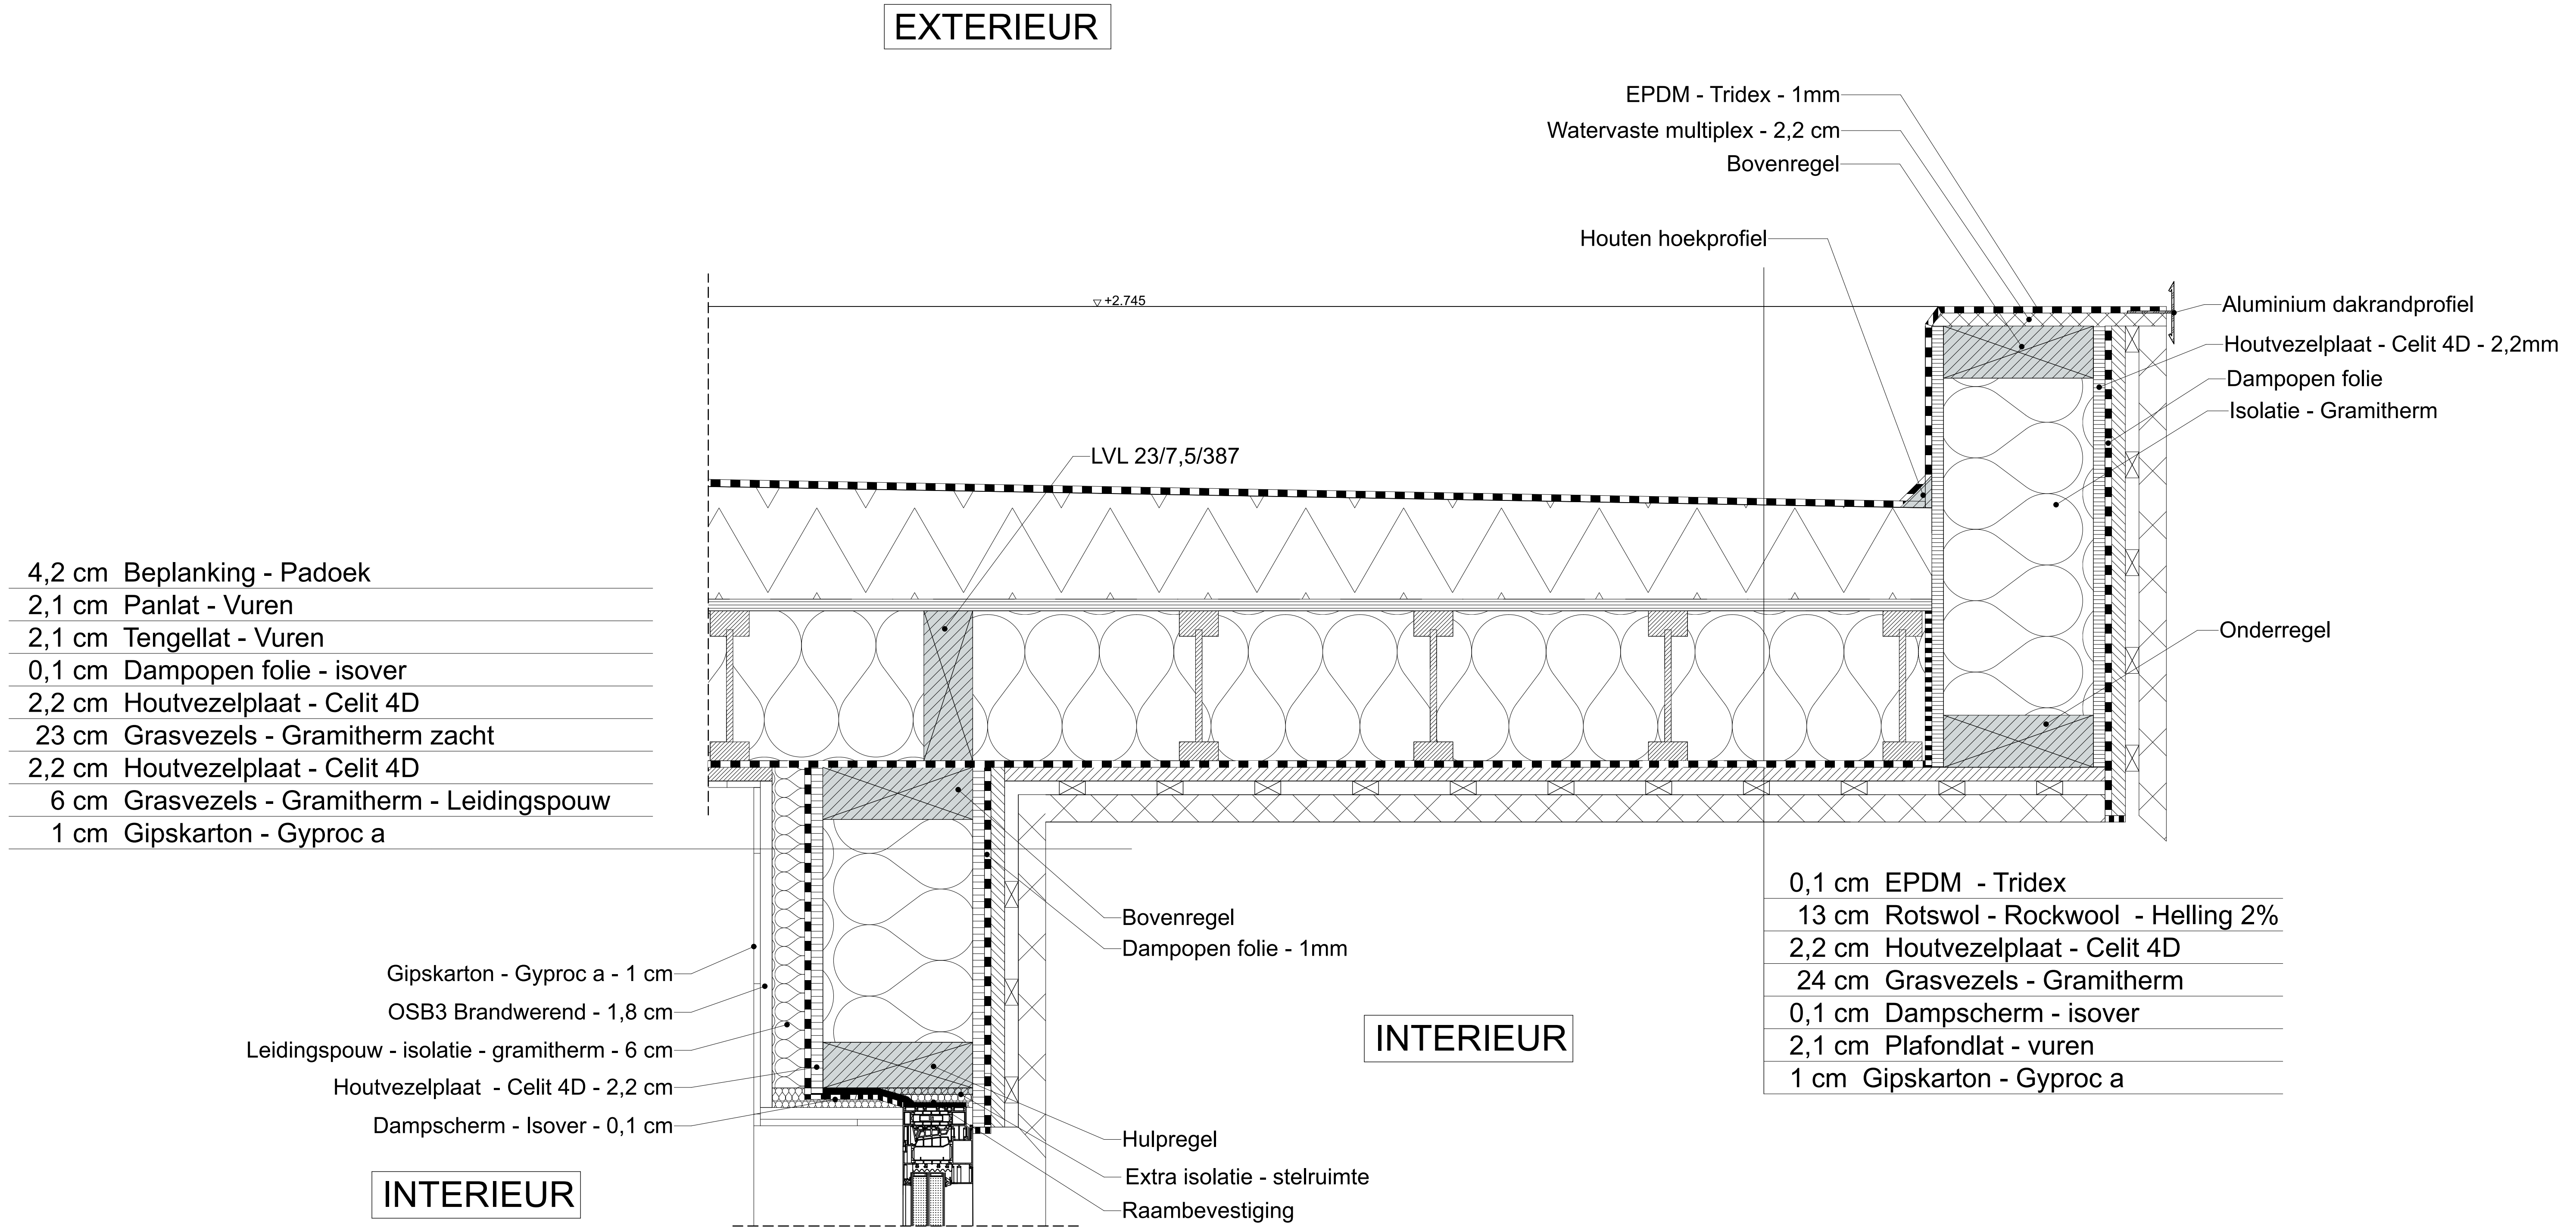



APU4			Noordpijl:
Bouwplaats:	Knokke-Heist West-vlaanderen 8301 Zeedijk Heist 85 België	Datum: dinsdag 6 juni 2023	
Ontwerper:	Kint Yara Bachelor Toegepaste architectuur Howest Brugge	Schaal: 1:5 Plan: Detail F	
			Schaalbalk:

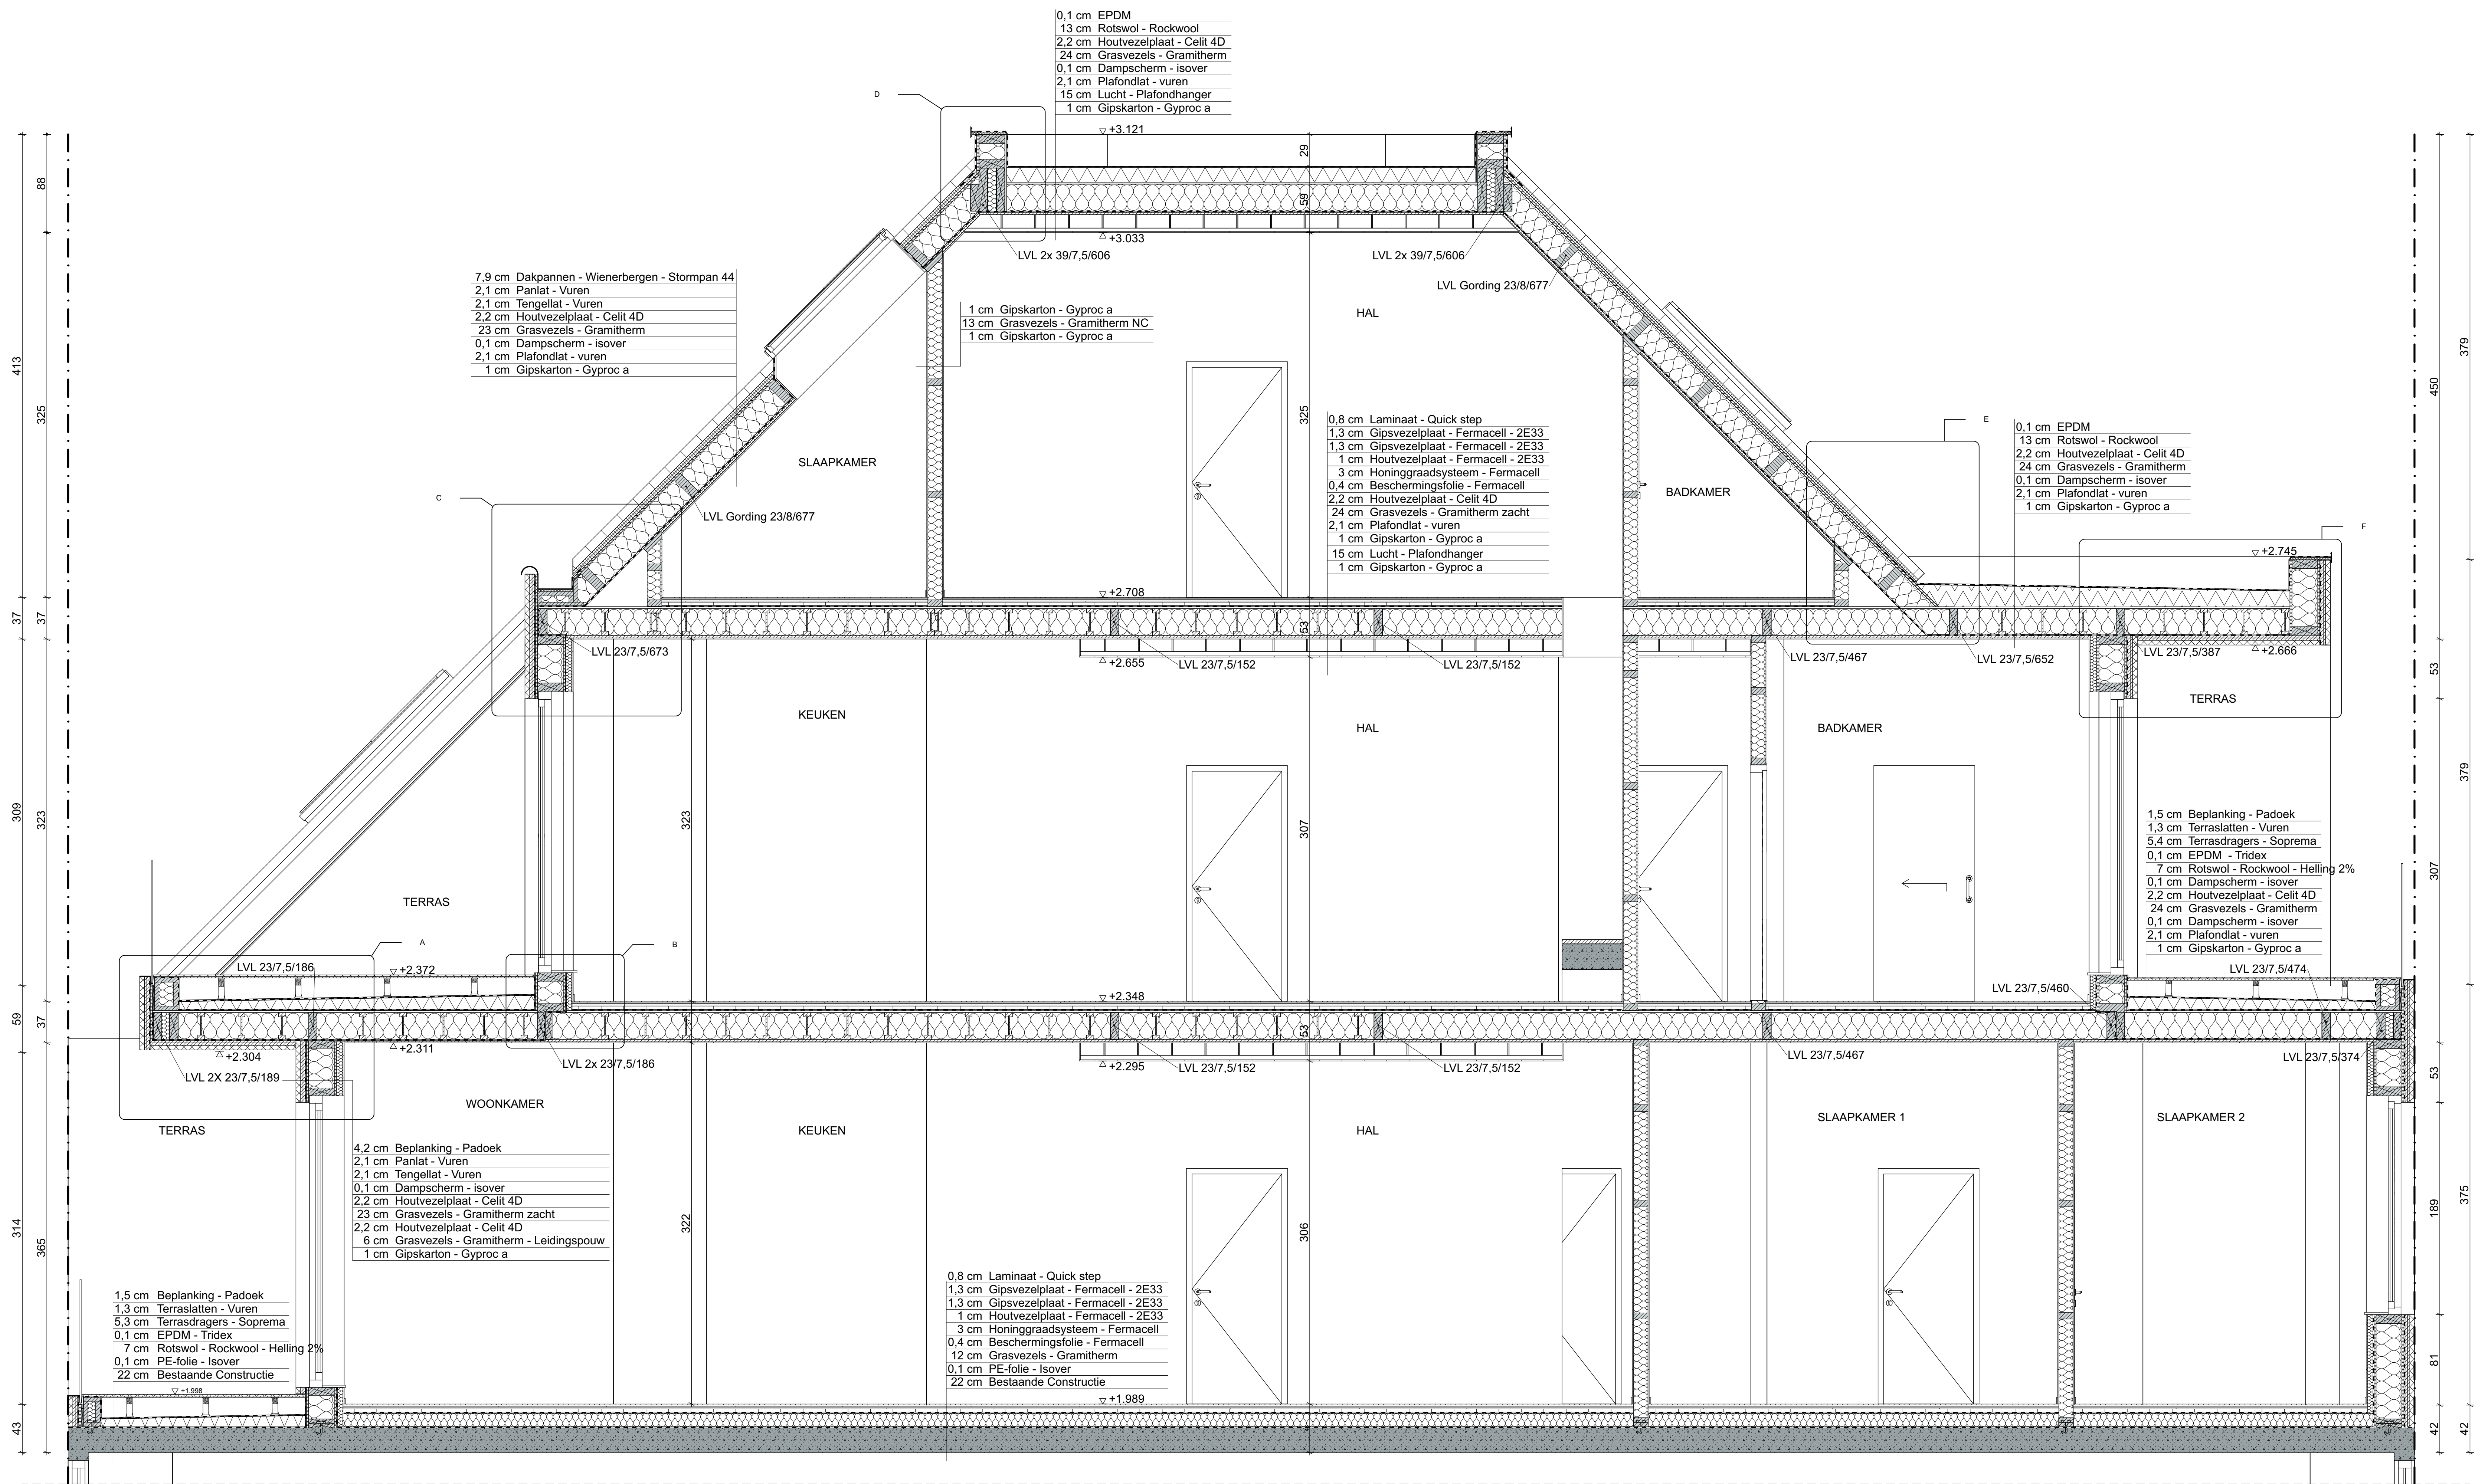

Doorsnede A-A

1:25

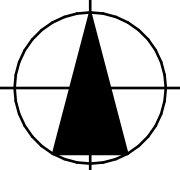APU4			N 
Bouwplaats: Knokke-Heist West-vlaanderen 8301 Zeedijk Heist 85 België	Datum: dinsdag 6 juni 2023	Noordpijl:	
Ontwerper: Kint Yara Bachelor Toegepaste architectuur Howest Brugge	Schaal: 1:25	Schaalbalk: 	
	Plan: Doorsnede A-A		

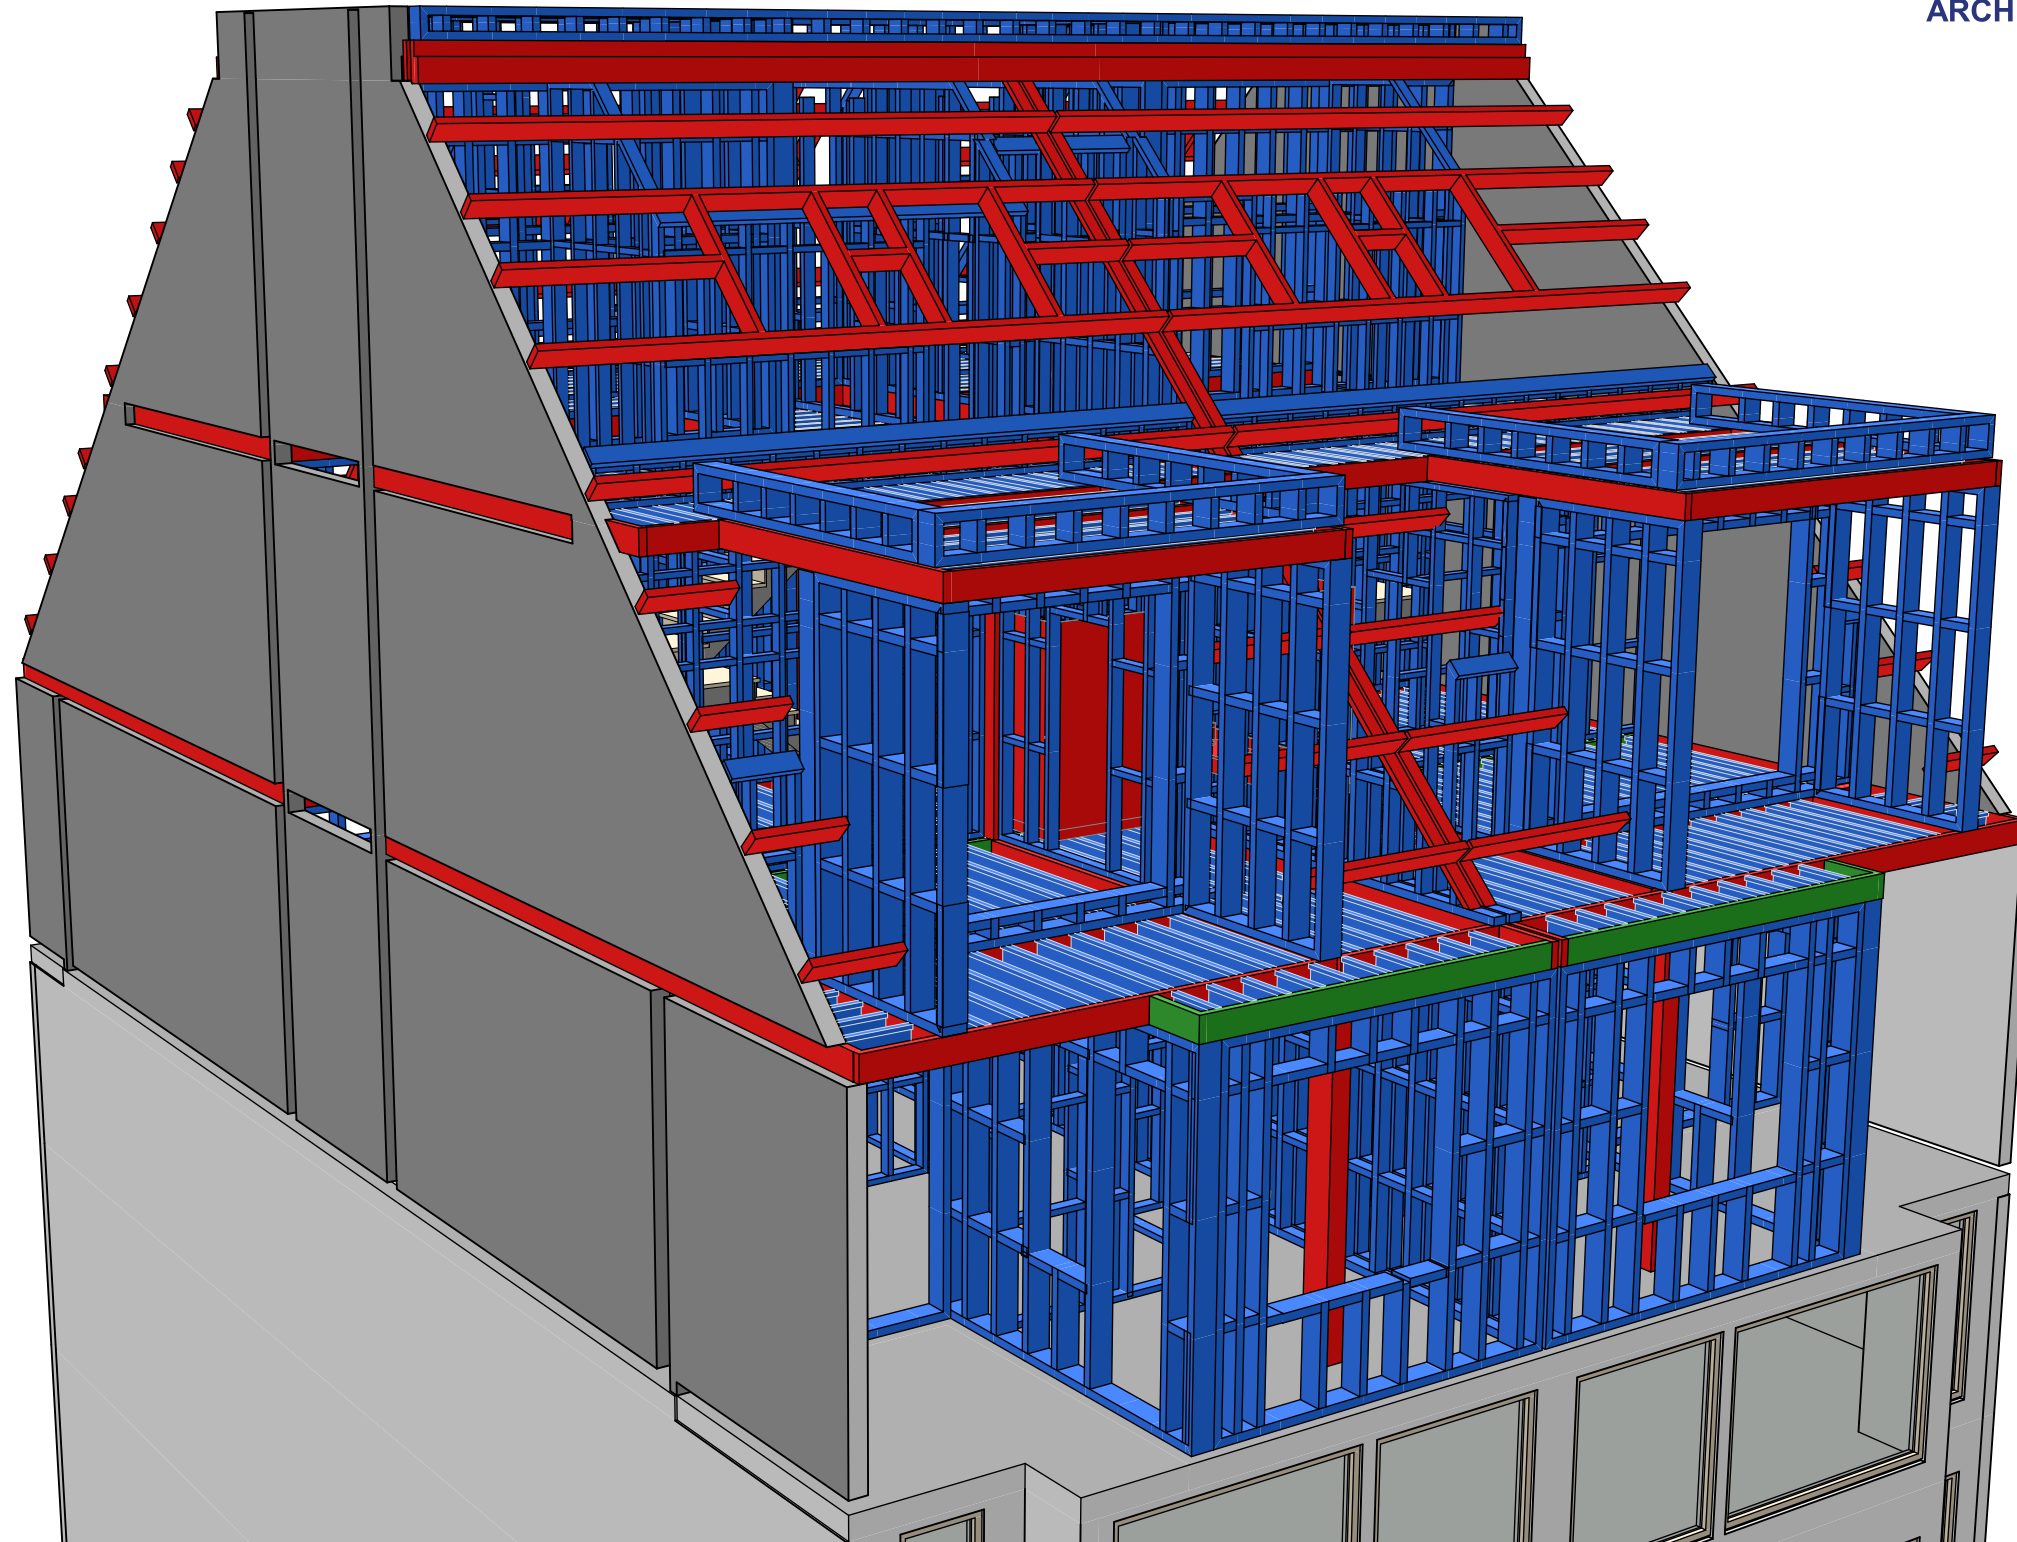**APU4**

Bouwplaats: Knokke-Heist West-vlaanderen 8301
Zeedijk Heist 85
België

Ontwerper: Kint Yara
Bachelor Toegepaste architectuur
Howest Brugge

Datum: dinsdag 6 juni 2023

Schaal: 1:50

Plan: Constructief model